


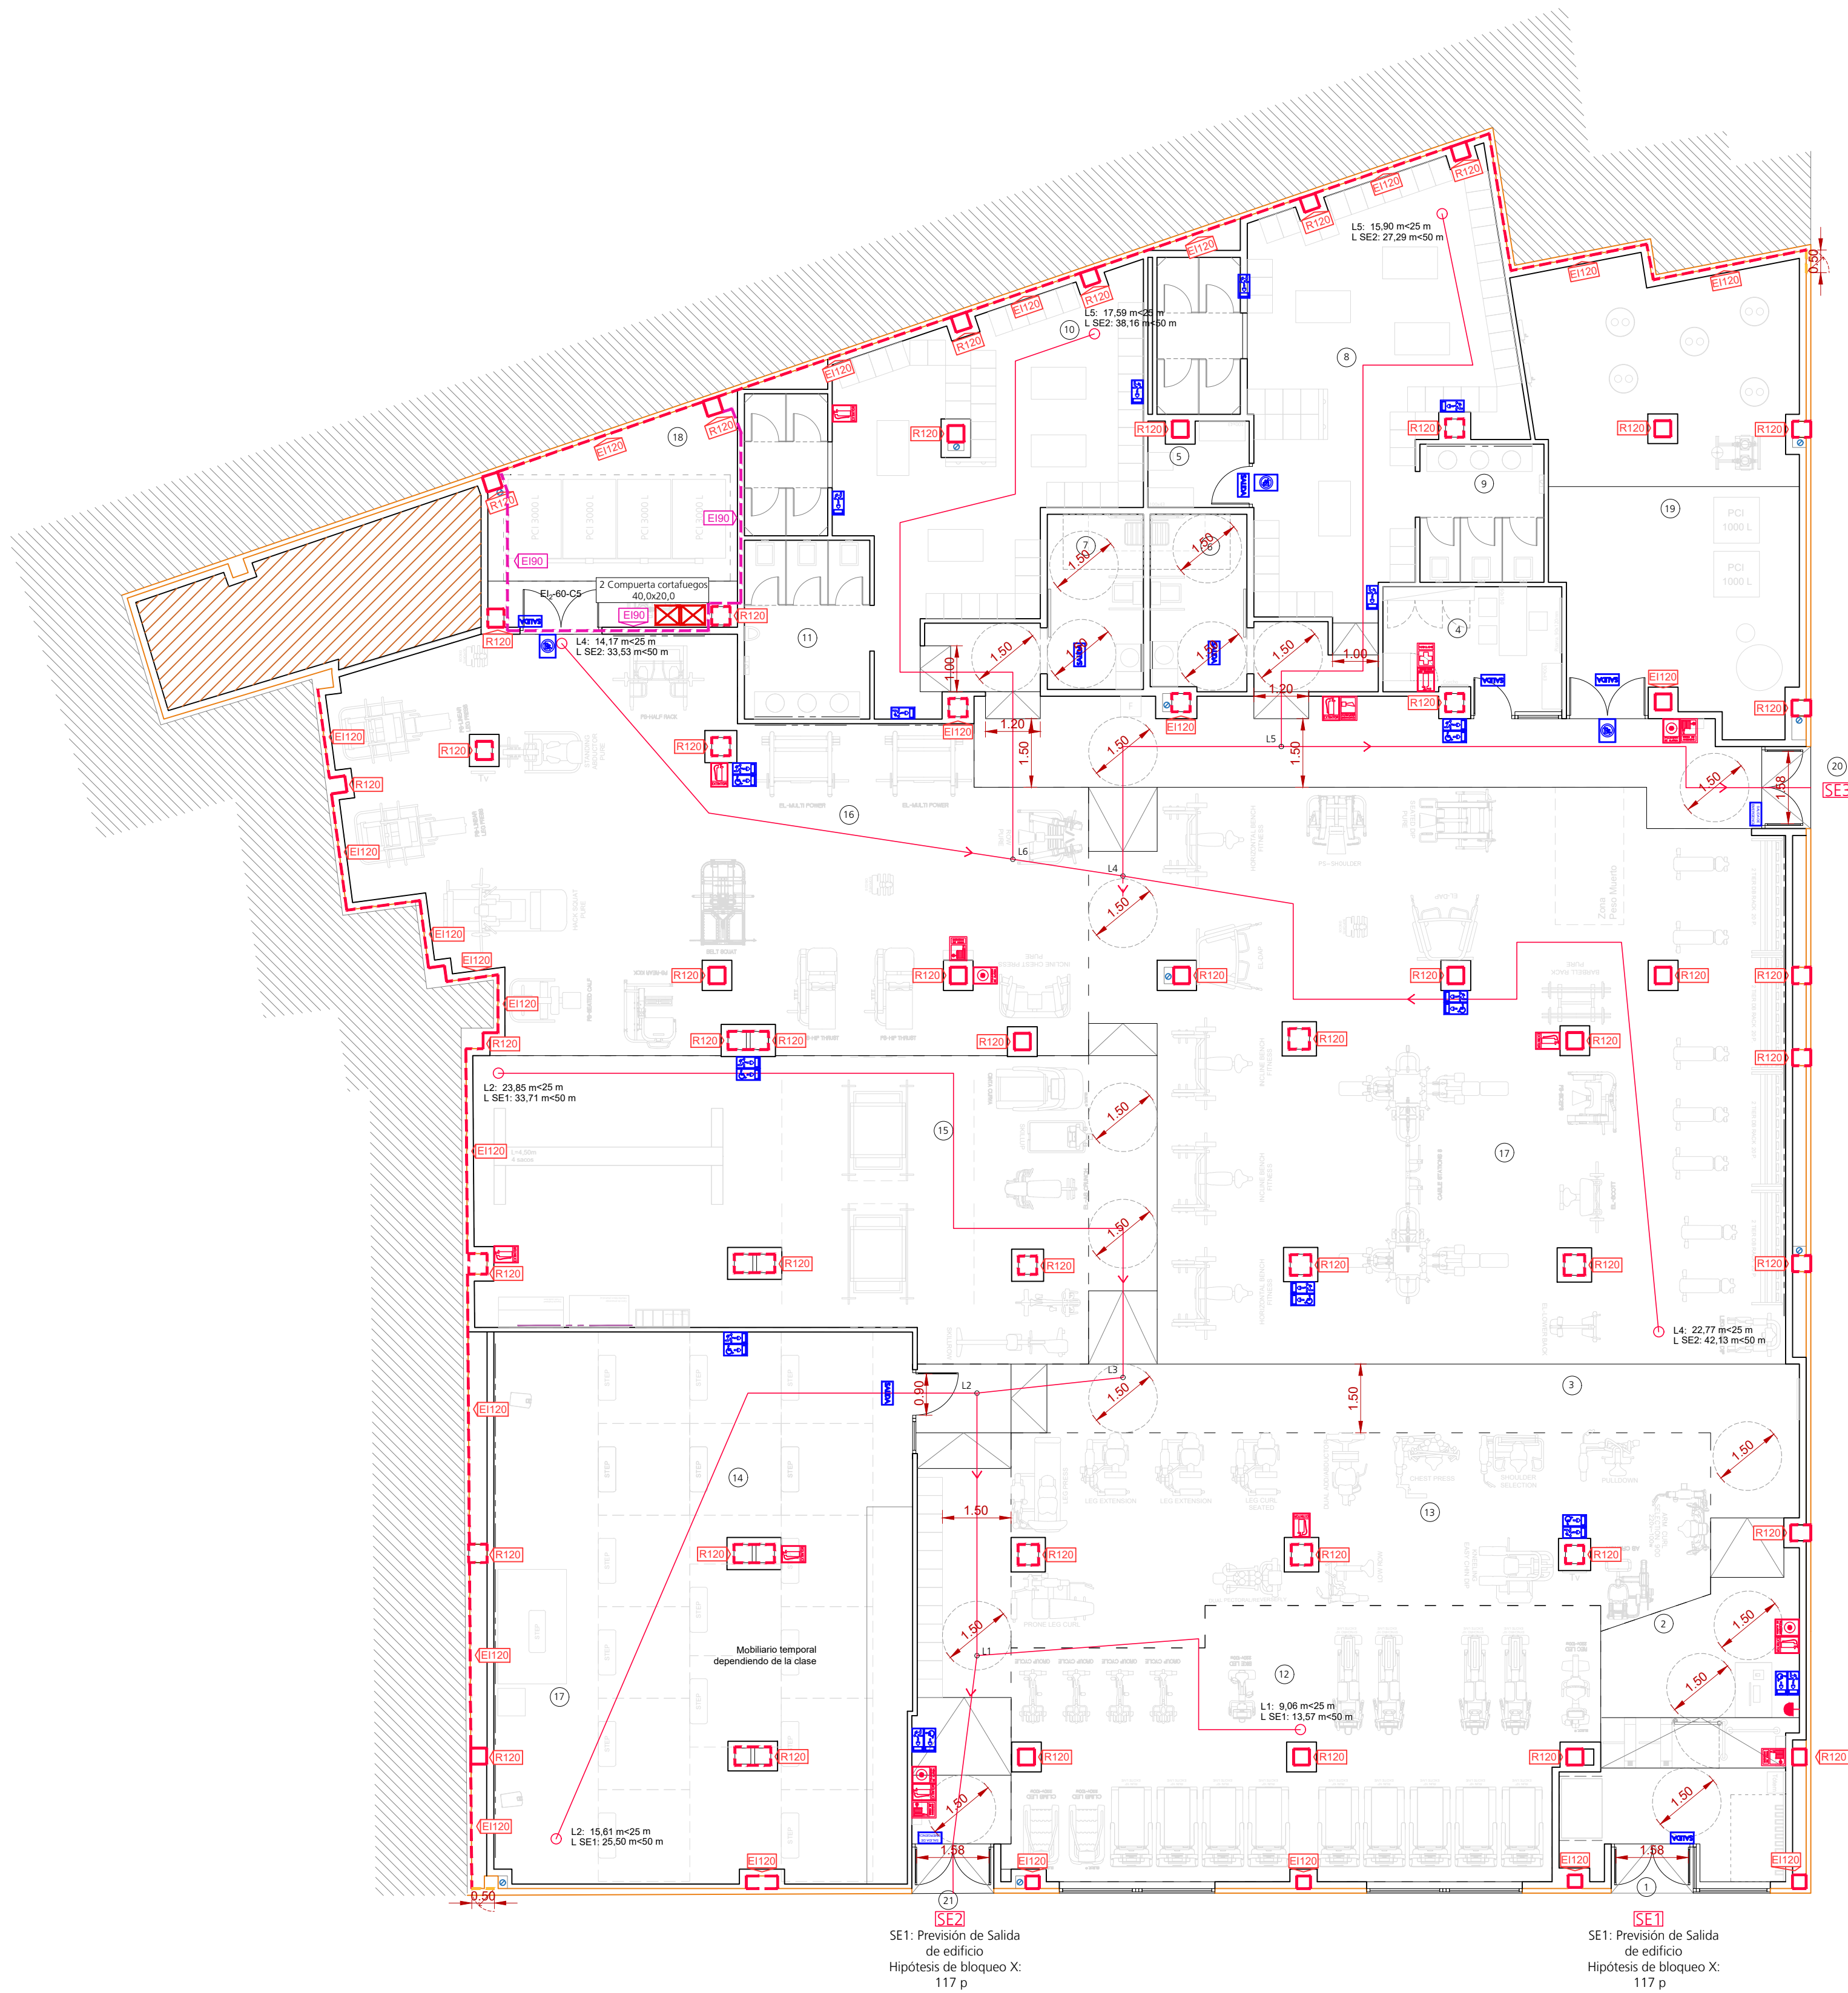

LEYENDA	
CONTRAINDICACIONES	
PROTECCION PASIVA	
	ORIGEN DE EVACUACIÓN
	VÍAS DE EVACUACIÓN
	VÍAS DE EVACUACIÓN ALTERNATIVAS
	SENTIDO DE LA EVACUACIÓN
L: 3.02m	LONGITUD MÁXIMA DE RECORRIDO (m)
	SALIDA DE EDIFICIO
	SALIDA DE PLANTA
xx p	Ocupantes asignados a cada salida

NOTA:
-TODAS LAS CIGODAS A FALSO TECHO ACÚSTICO IRÁN ATORNILLADAS CON TORNILLERÍA DE PLADUR EVITANDO TORNILLOS PASANTES, DE PARAGUAS, ETC.


SEÑALIZACIÓN	
	SENTIDO DE EVACUACIÓN
	ACCESO MINUSVÁLIDOS
	SENTIDO DE EVACUACIÓN DESCENDENTE
	SENTIDO DE EVACUACIÓN ASCENDENTE
	SALIDA DE RECINTO, PLANTA O EDIFICIO
	SALIDA DE EMERGENCIA
	NO UTILIZAR EN CASO DE INCENDIO
	SIN SALIDA
	EXTINTOR
	EXTINTOR CO2
	BOCA DE INCENDIO
	PULSADOR DE ALARMA
	AVISADOR SONORO
	ZONA DE REFUGIO
	BOTIQUIN

PLANTA BAJA			
Estancia	Sup. Útil (m²)	Norma (m²/p)	Ocupación (personas)
1. Acceso	1.91 m²	0	0
2. Hall de entrada	27.19m²	2	14
3. Recorridos	102.25m²	2	51
4. Oficina	9.83m²	10	1
5. Limpieza	3.85m²	0	0
6. Vestuario adap. F	8.08 m²	1 pers.	1
7. Vestuario adap. M	8.03m²	1 pers.	1
8. Vestuario femenino	55.91m²	2	28
9. Aseo femenino	8.18m²	3	3
10. Vestuario masculino	49.61 m²	2	25
11. Aseo masculino	10.70m²	3	4
12. Cardio	69.19m²	5	14
13. Fuerza	60.28 m²	5	12
14. Agility	101.64 m²	1.50	68
15. Cross	81.10 m²	5	16
16. Peso libre I	118.12 m²	5	24
17. Peso libre II	166.58 m²	5	33
18. Instalaciones I	20.77 m²	-	0
19. Instalaciones II	20.77 m²	-	0
20. Salida de emerg. I	1.92 m²	-	0
21. Salida de emerg. II	1.91 m²	-	0
Oc TOTAL			235

* Vestuario Adaptado: Se trata de un vestuario para minusválidos con una ocupación de una persona.
** La ocupación de los vestuarios no se suman en el cómputo total de ocupación total del establecimiento al considerarse las condiciones de simultaneidad entre estos y el resto de las estancias.
*** Para la ocupación de la zona de agility, se tiene en cuenta la superficie ocupable del recinto, descontando la zona destinada a almacenaje del material

HIPÓTESIS DE BLOQUEO									
SALIDA	SE1	Ancho mínimo (m)	A. Proyecto (m)	SE2	Ancho mínimo (m)	A. Proyecto (m)	SE3	Ancho mínimo (m)	A. Proyecto (m)
Hipótesis 1	117	0.59	1.58	118	0.59	1.58	X	X	X
Hipótesis 2	X	X	X	117	0.59	1.58	118	0.59	1.58
Hipótesis 3	117	0.59	1.58	X	X	X	118	0.59	1.58
Hipótesis 4	79	0.40	1.58	78	0.40	1.58	78	0.39	1.58

Dimensión (mm)	Distancia de Observación
210 x 210	> 10 m
420 x 420	10 < d < 20 m
694 x 694	20 < d < 30 m

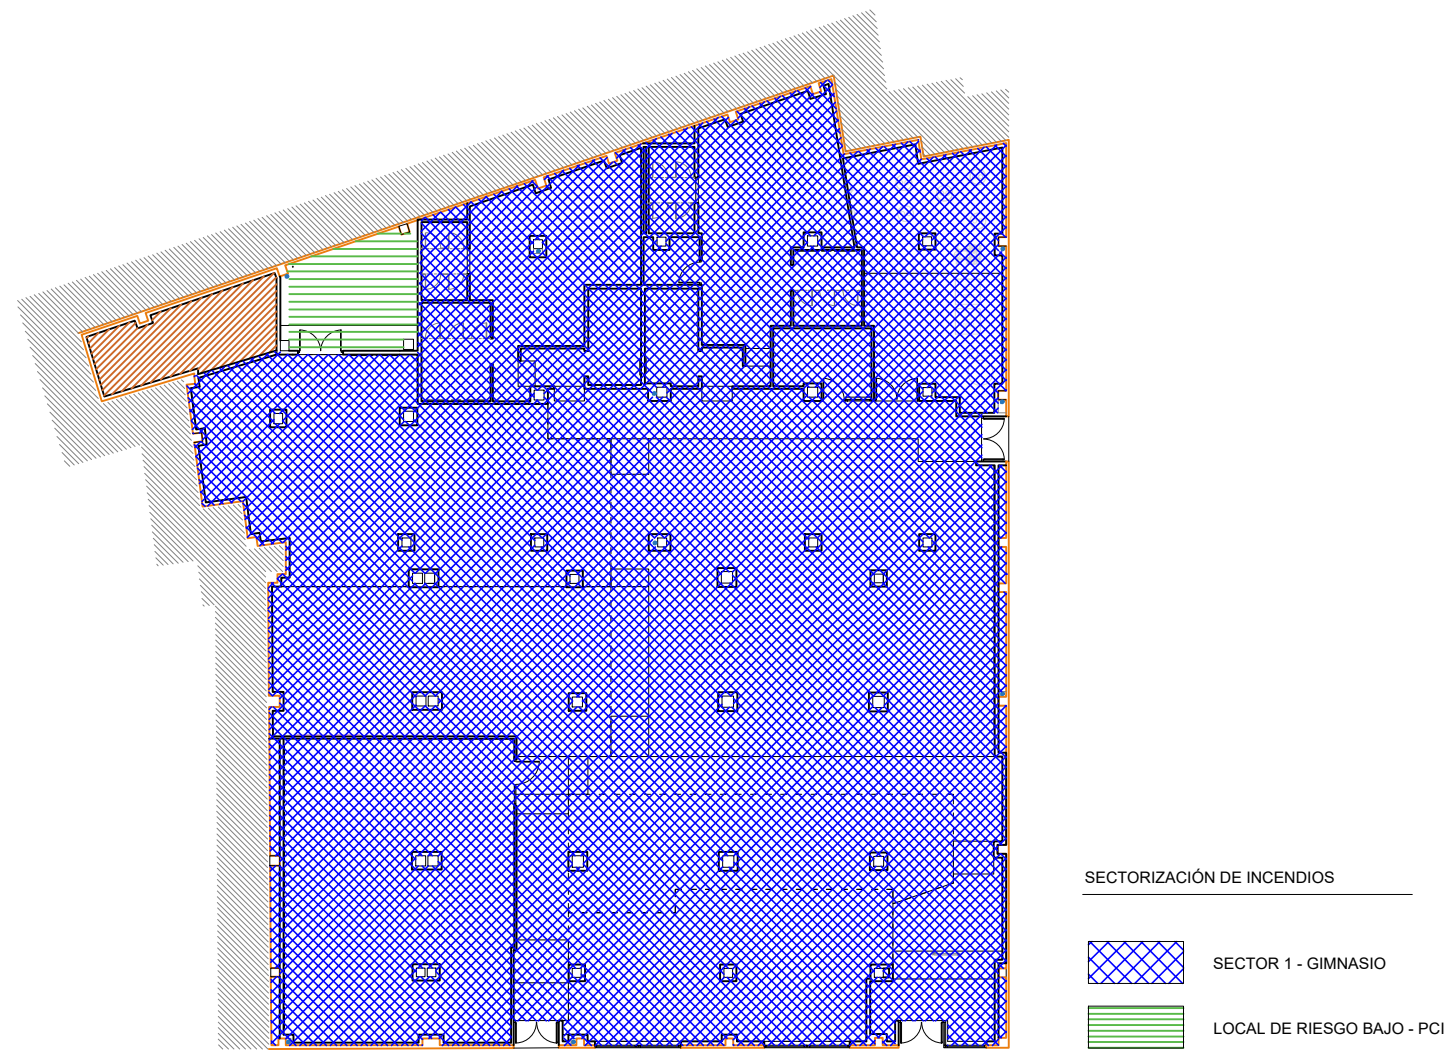

SECTORIZACIÓN DE INCENDIOS	
	SECTOR 1 - GIMNASIO
	LOCAL DE RIESGO BAJO - PCI

Proyecto de Ejecución

Adecuación de Local Comercial a Gimnasio, sita en Calle Margarita Córcoles, 2, 23740, Andújar, Jaén

Ciente:

Synergym Holding S.L.

Sociedad Proyectista:

bm2

Técnico Redactor Representante:

José Fernando Muñoz

Expte.:

2025/087

Fecha:

29/08/2025

Escala:

1:100

Describeión:

Estado Modificado

Protección Contra Incendios. Pasiva

Sustituye a:

PCI.01