




Detalles vestuario adaptado masculino. Escala 1:50

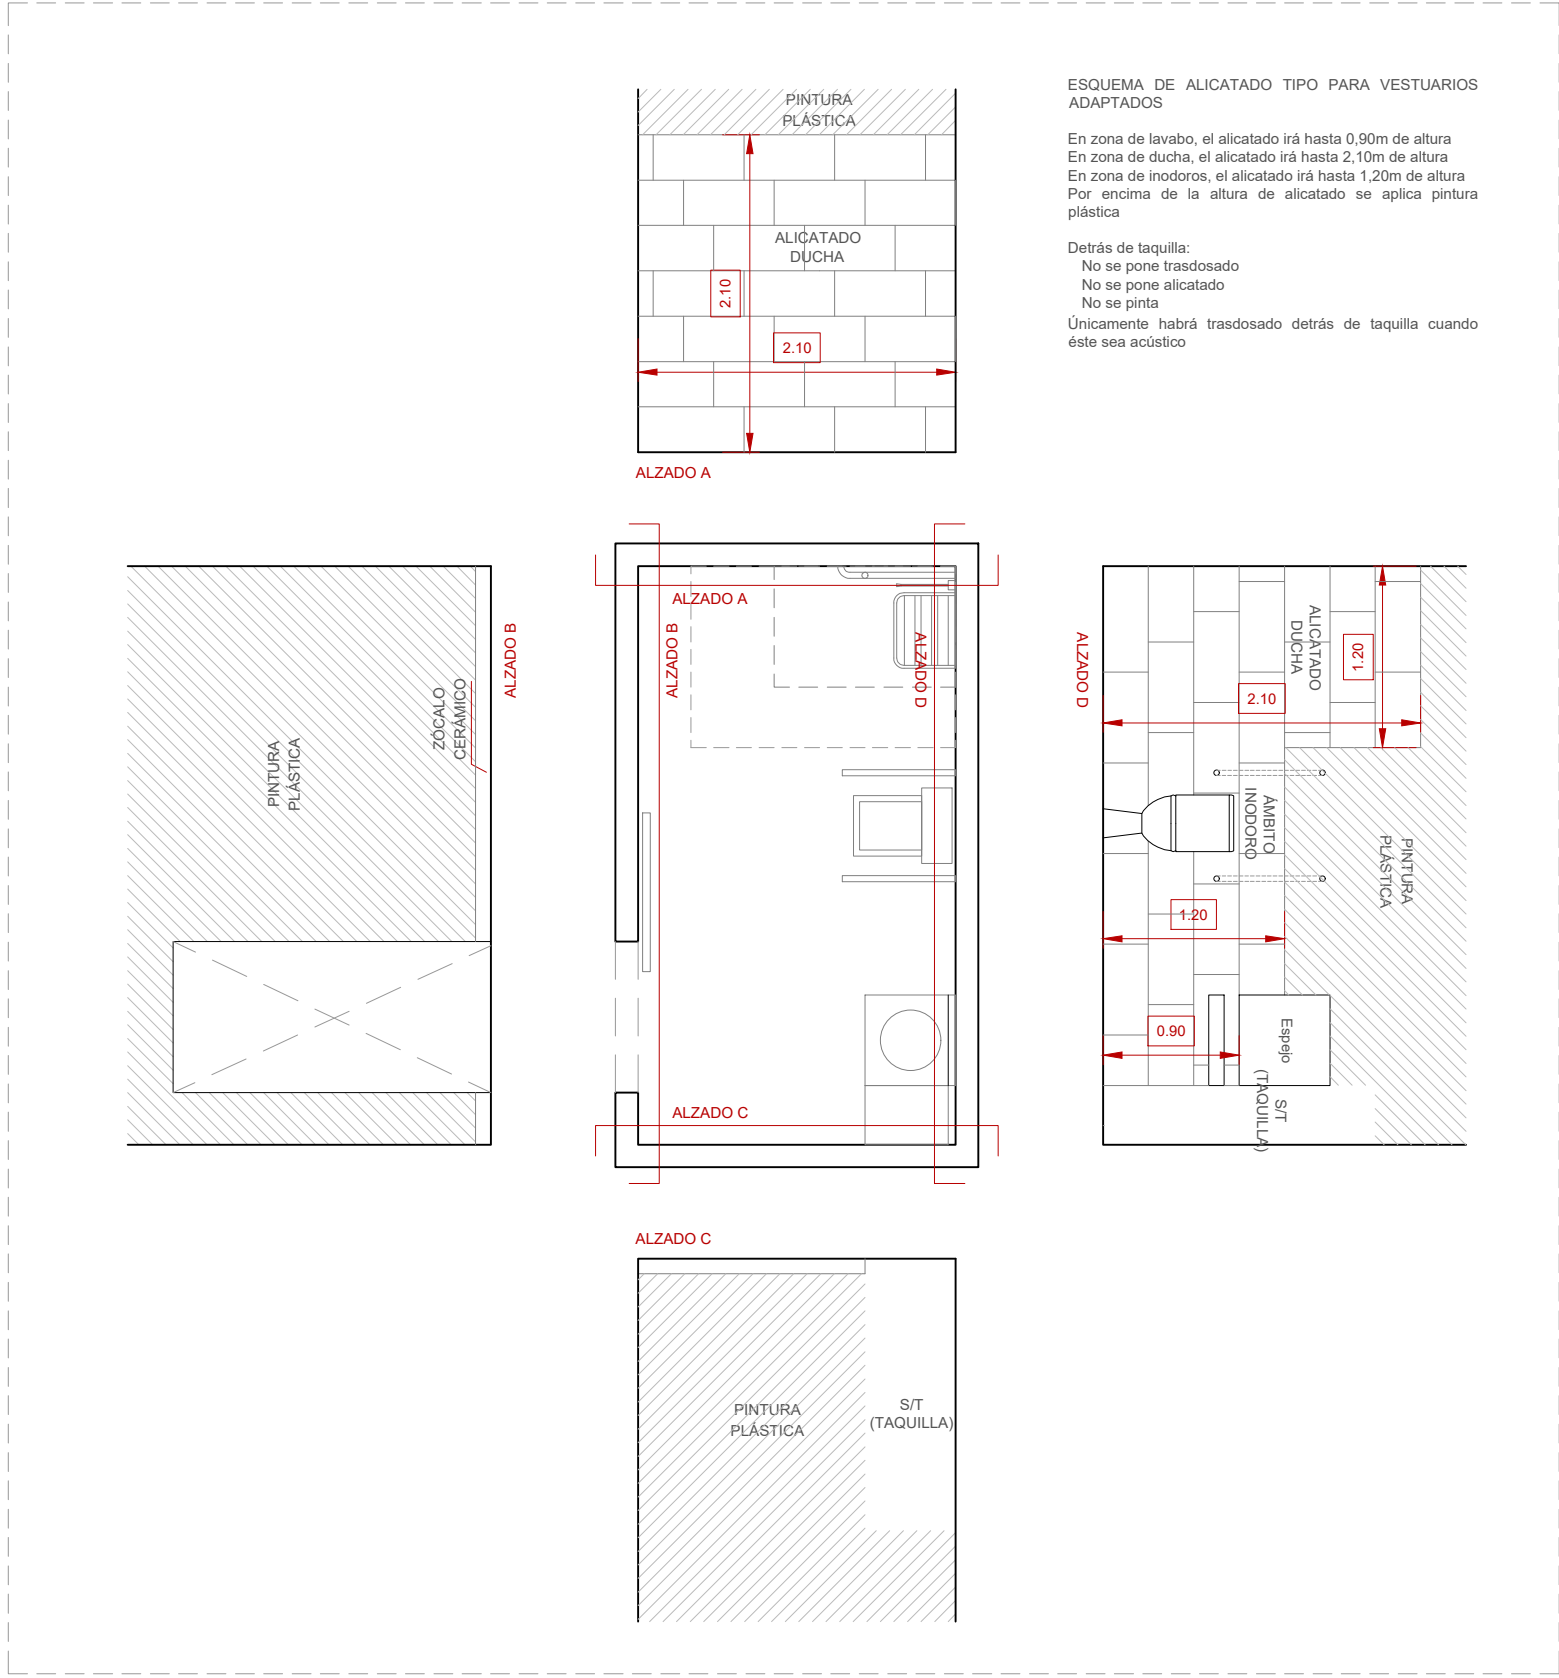

Detalles vestuario adaptado femenino. Escala 1:50

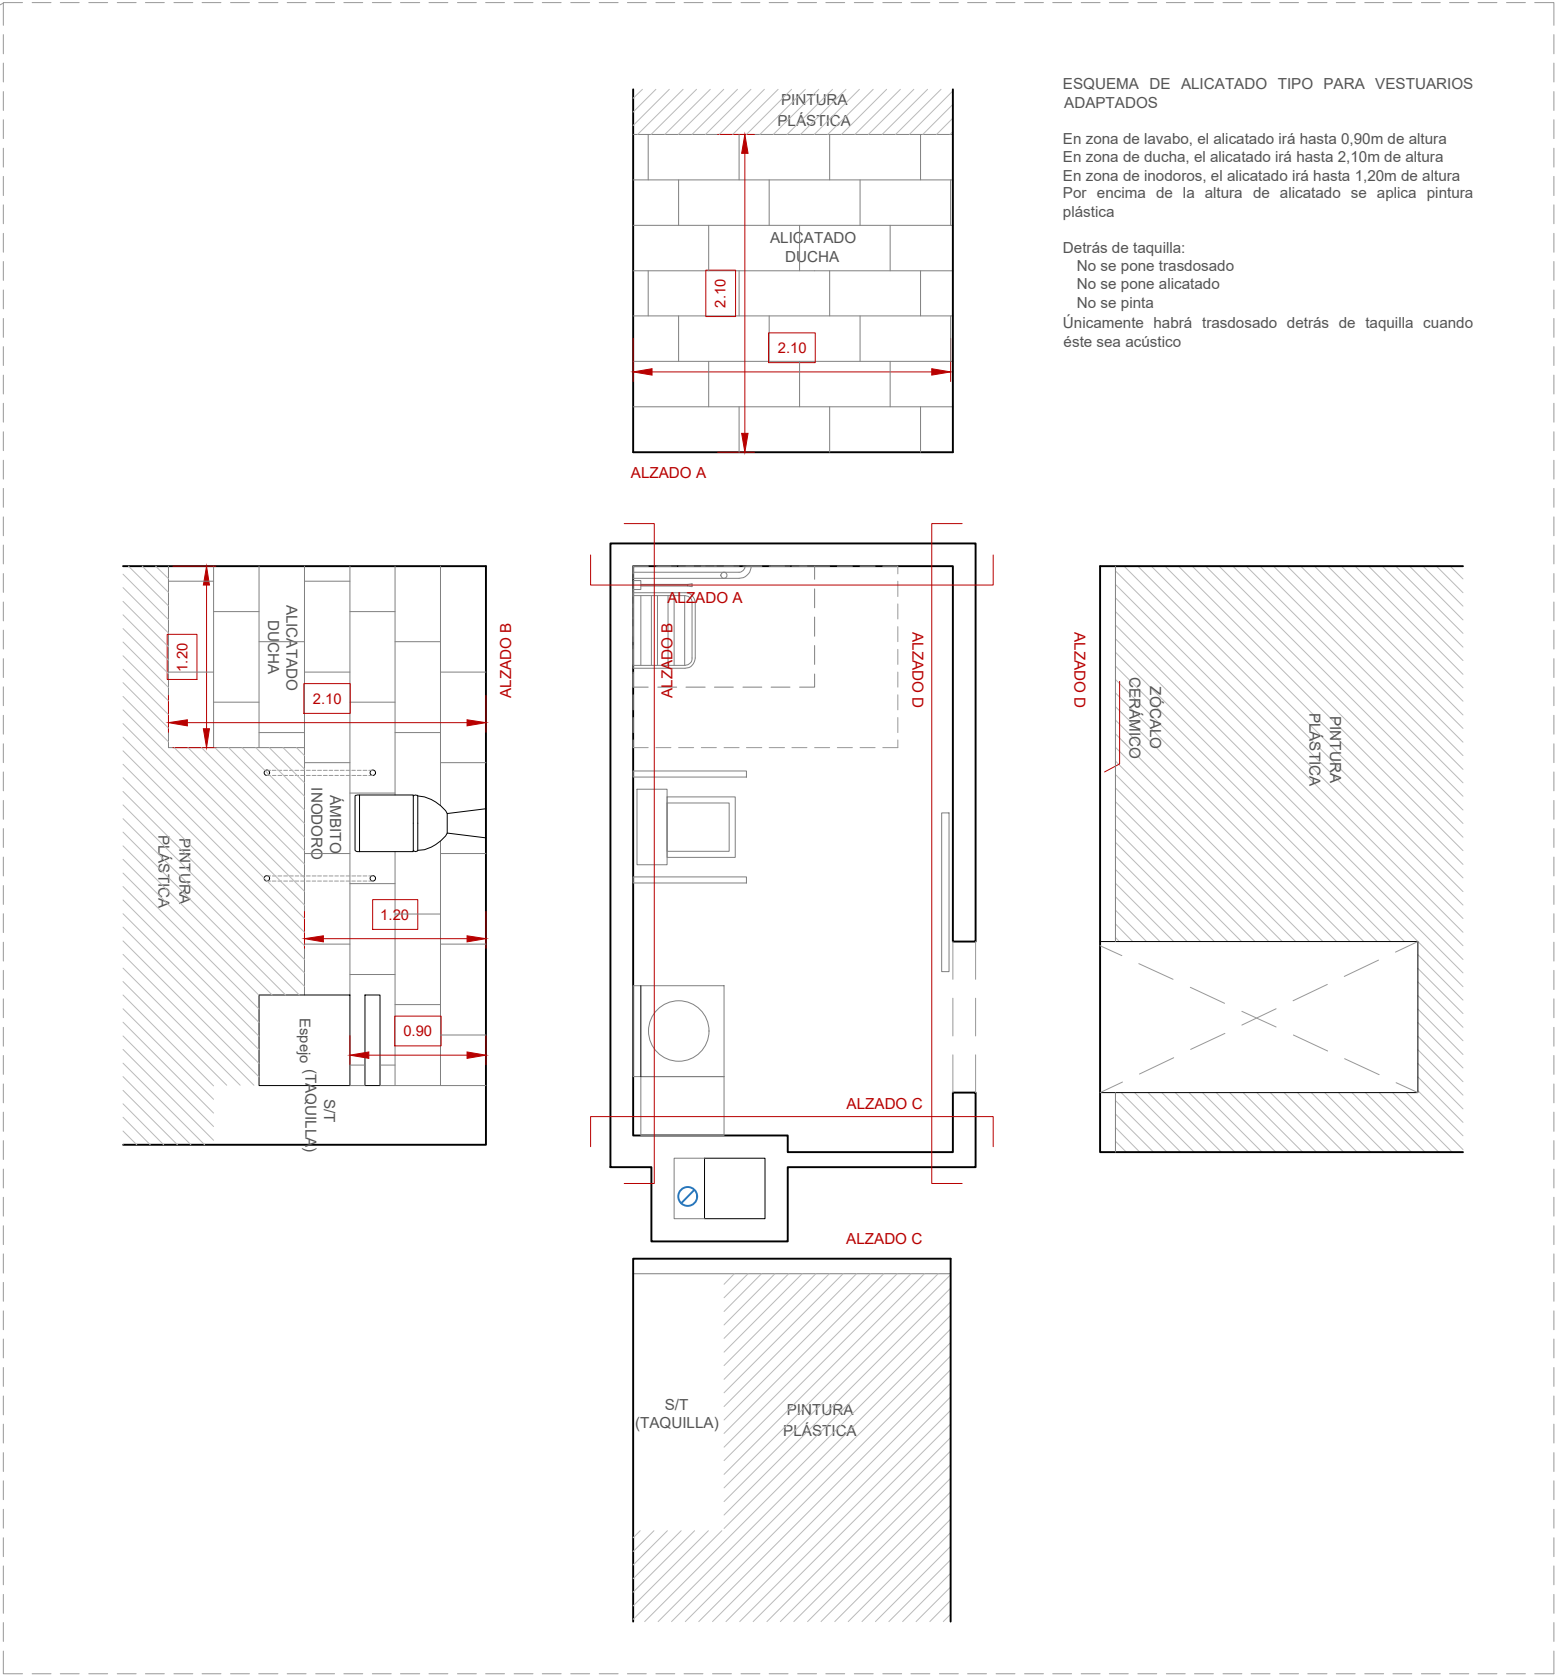

Detalles aseo masculino. Escala 1:50

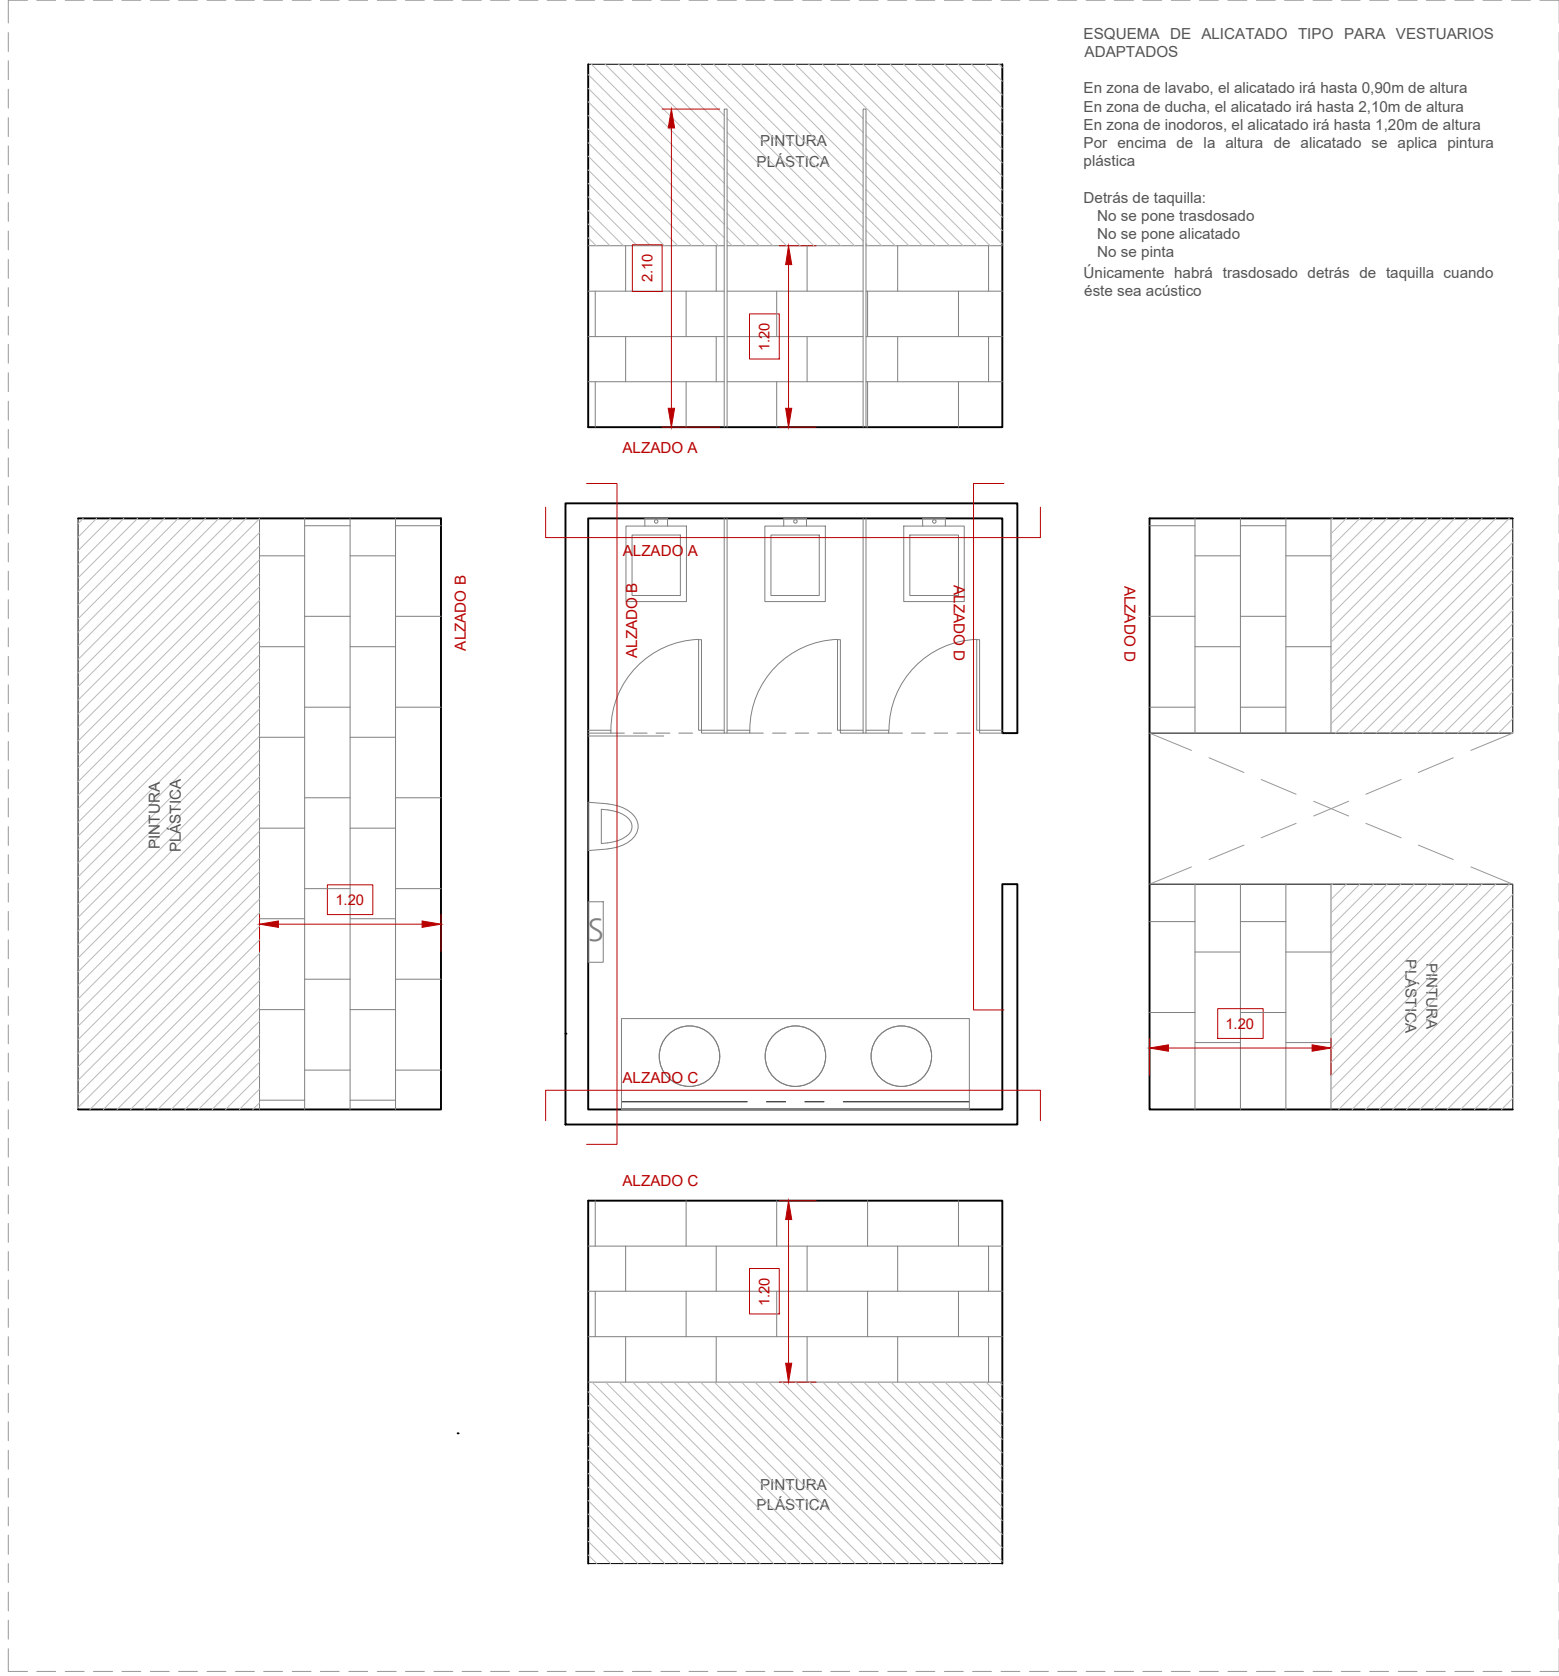

Detalles aseo masculino. Escala 1:50

