


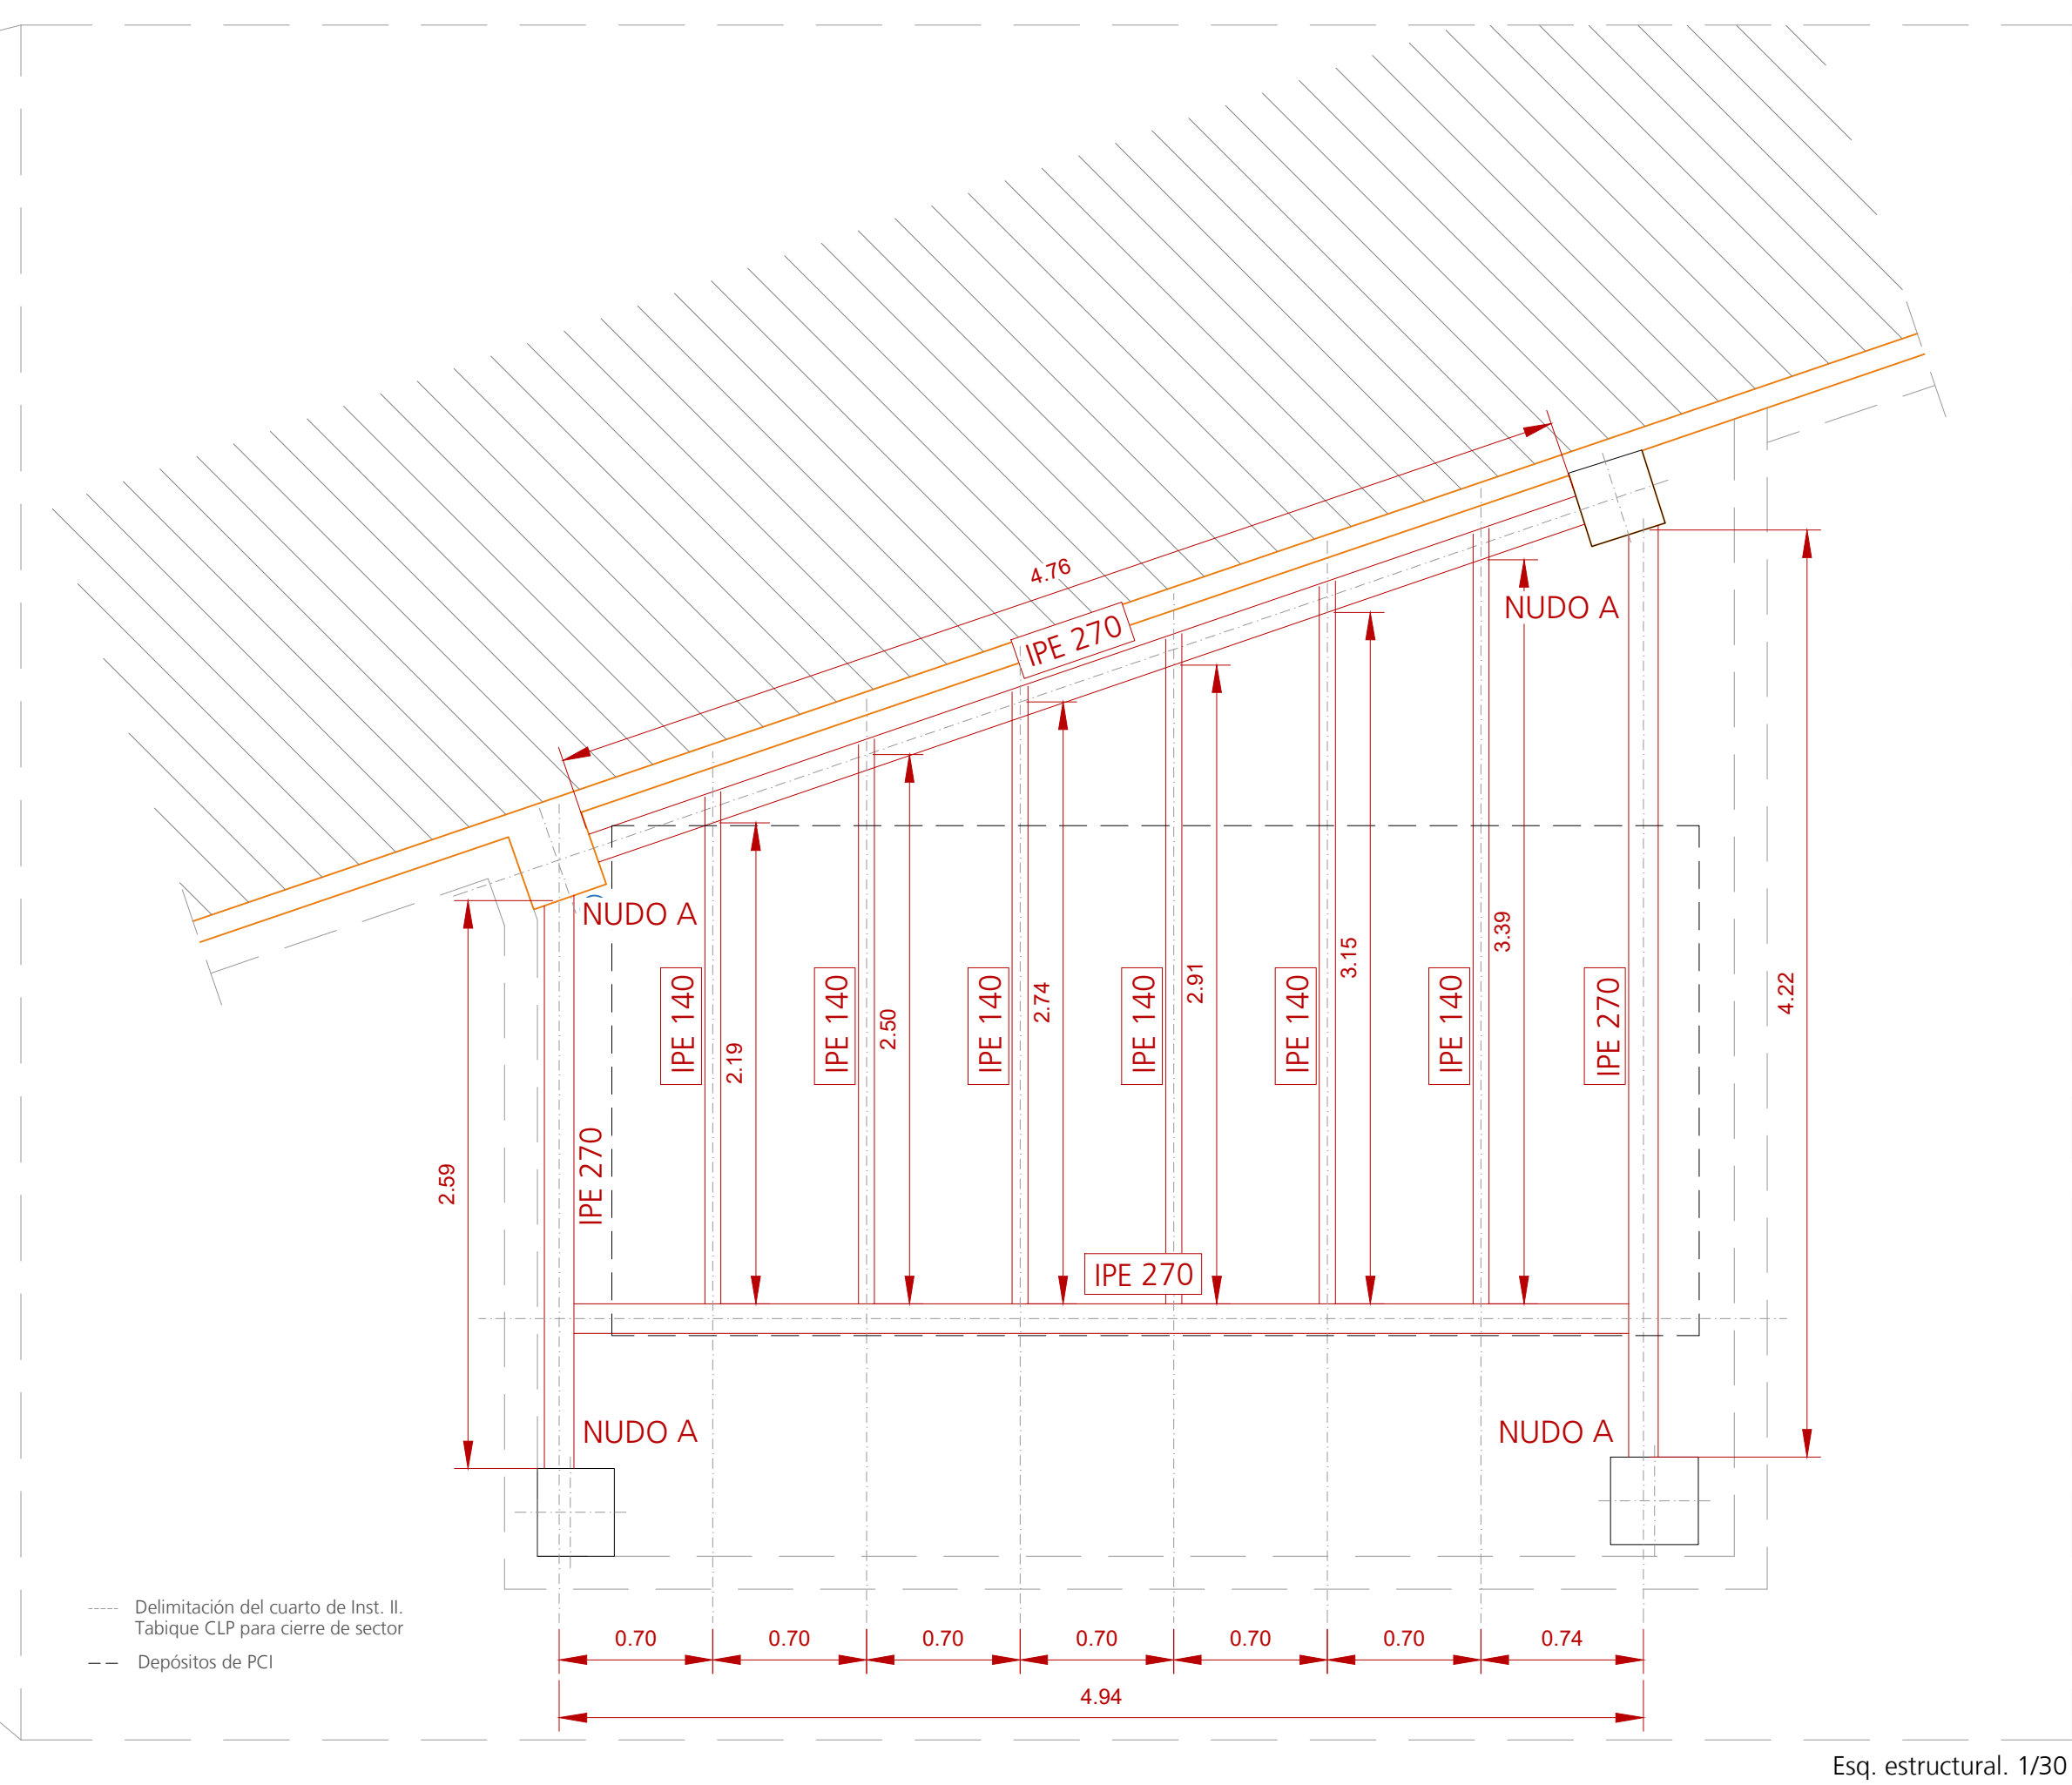


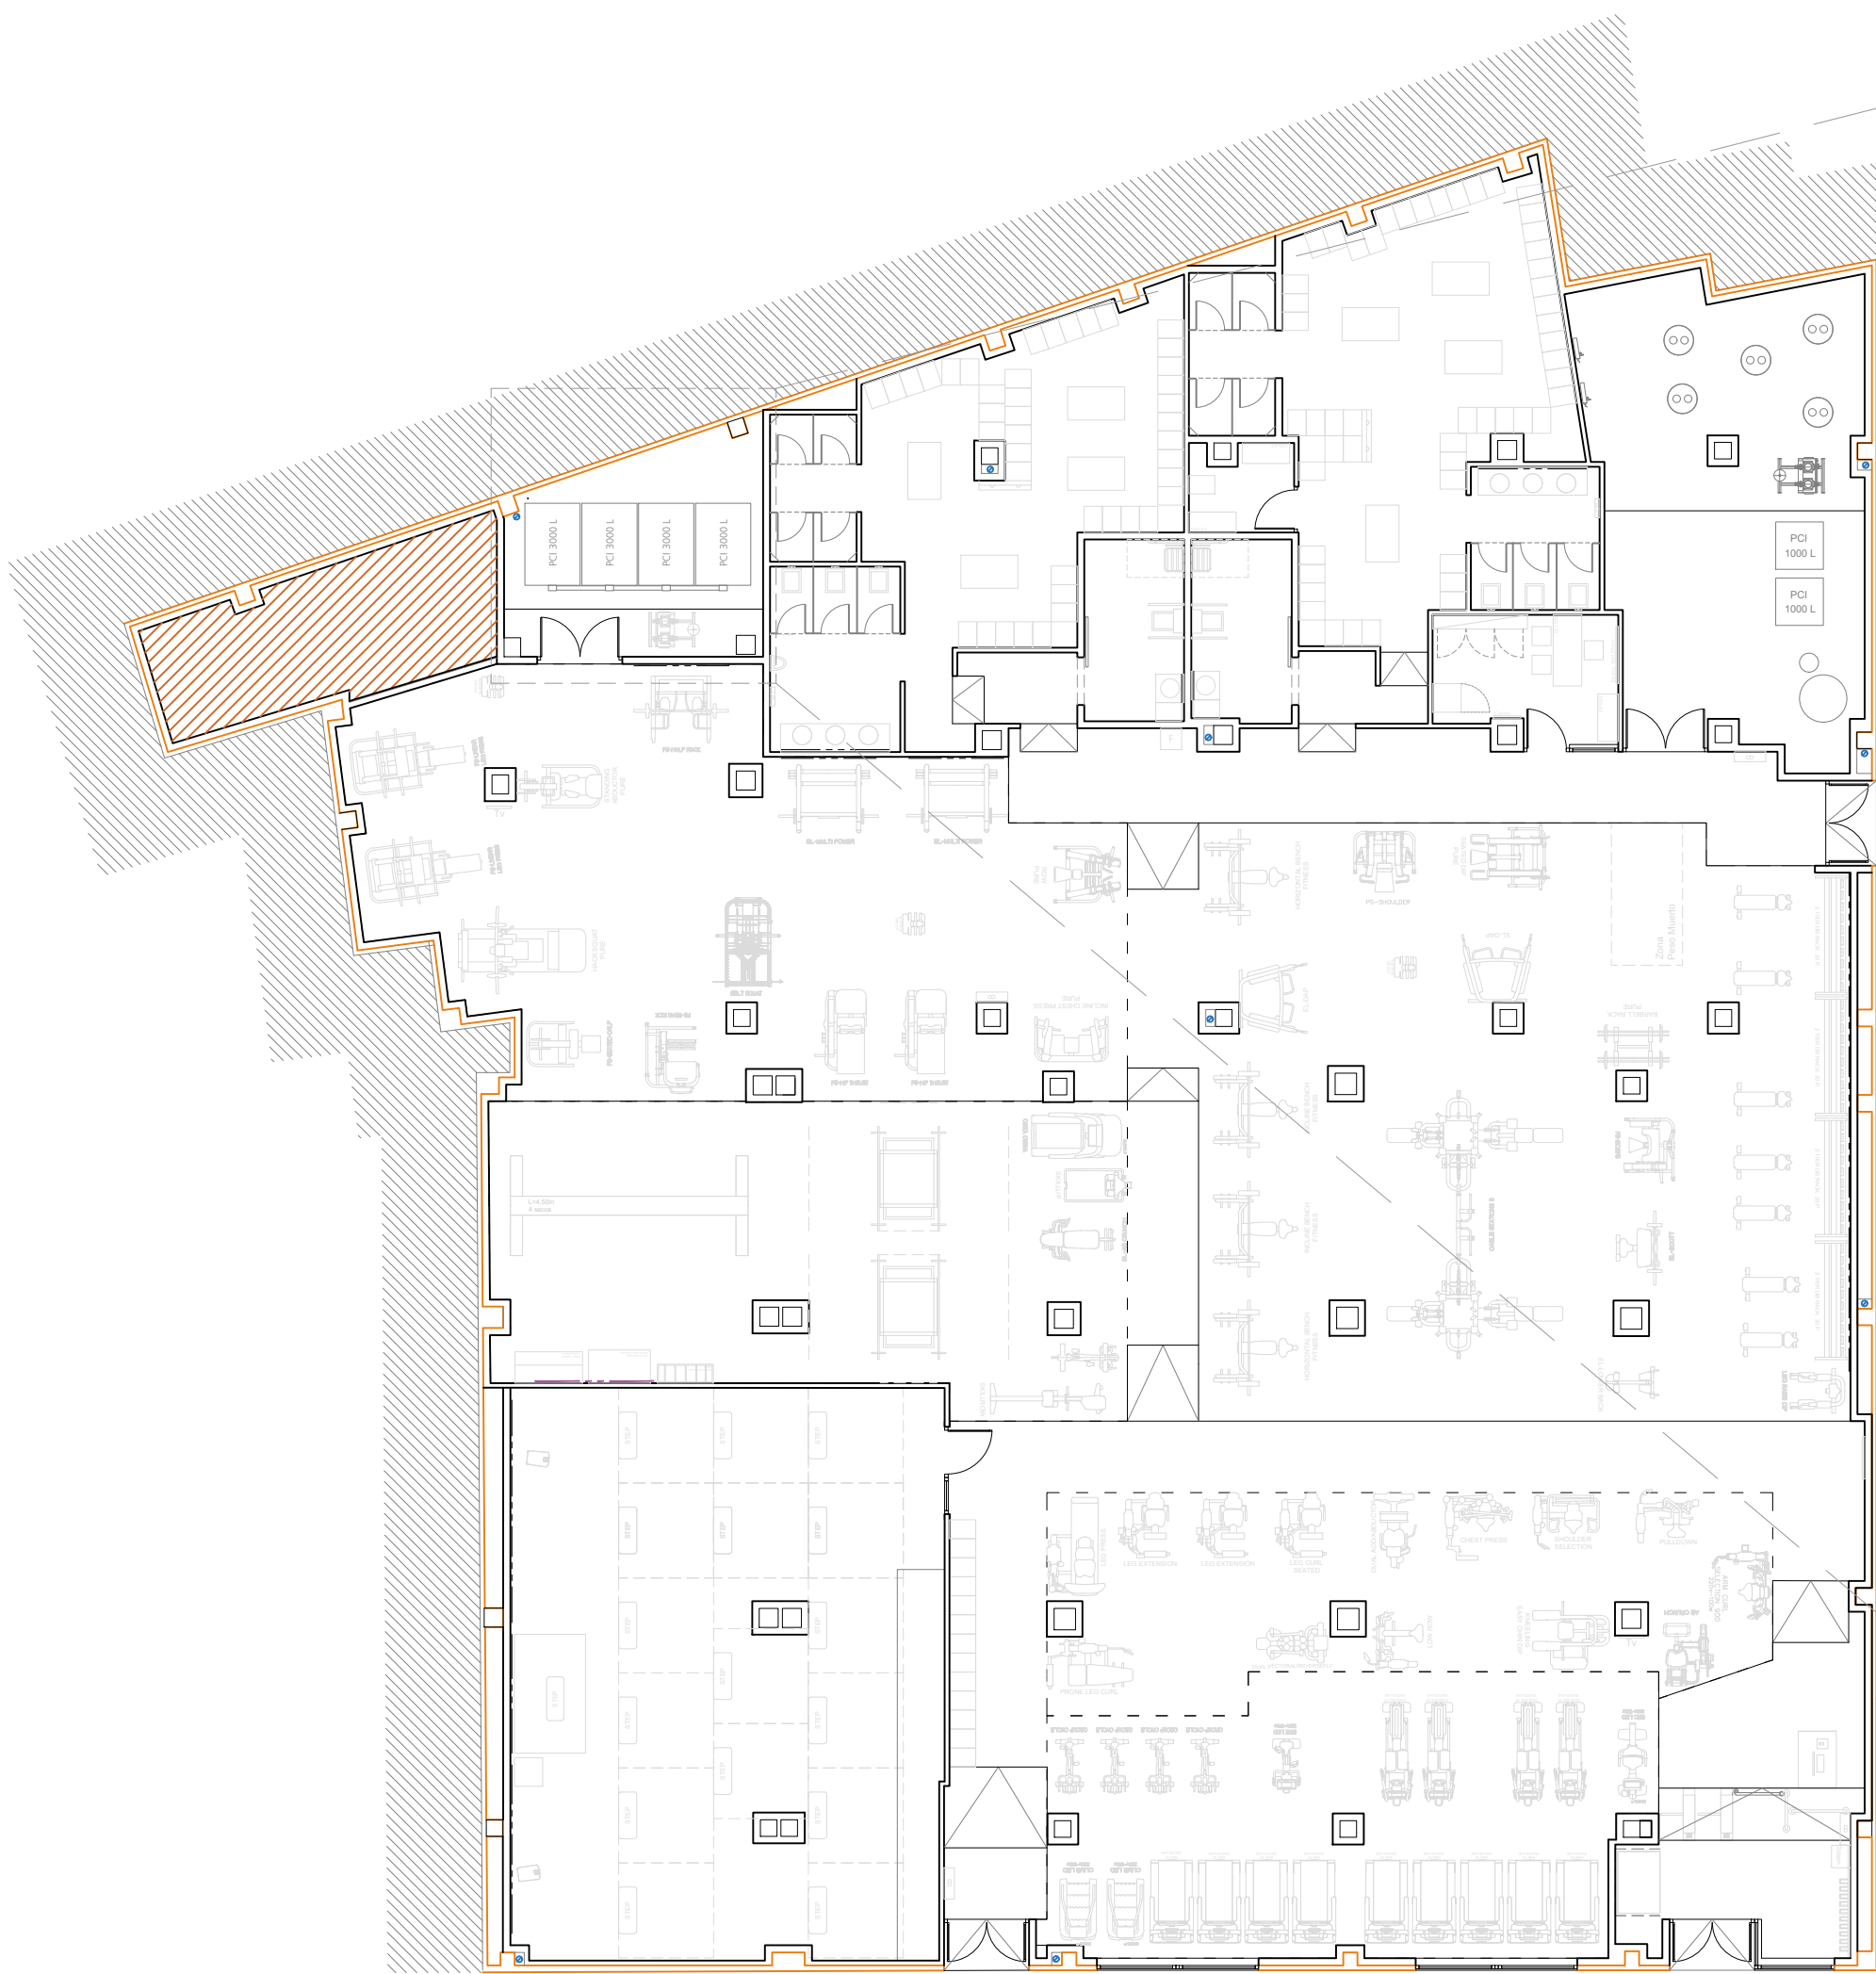



NUDO A: Unión placa de anclaje a pilar. Escala 1:10

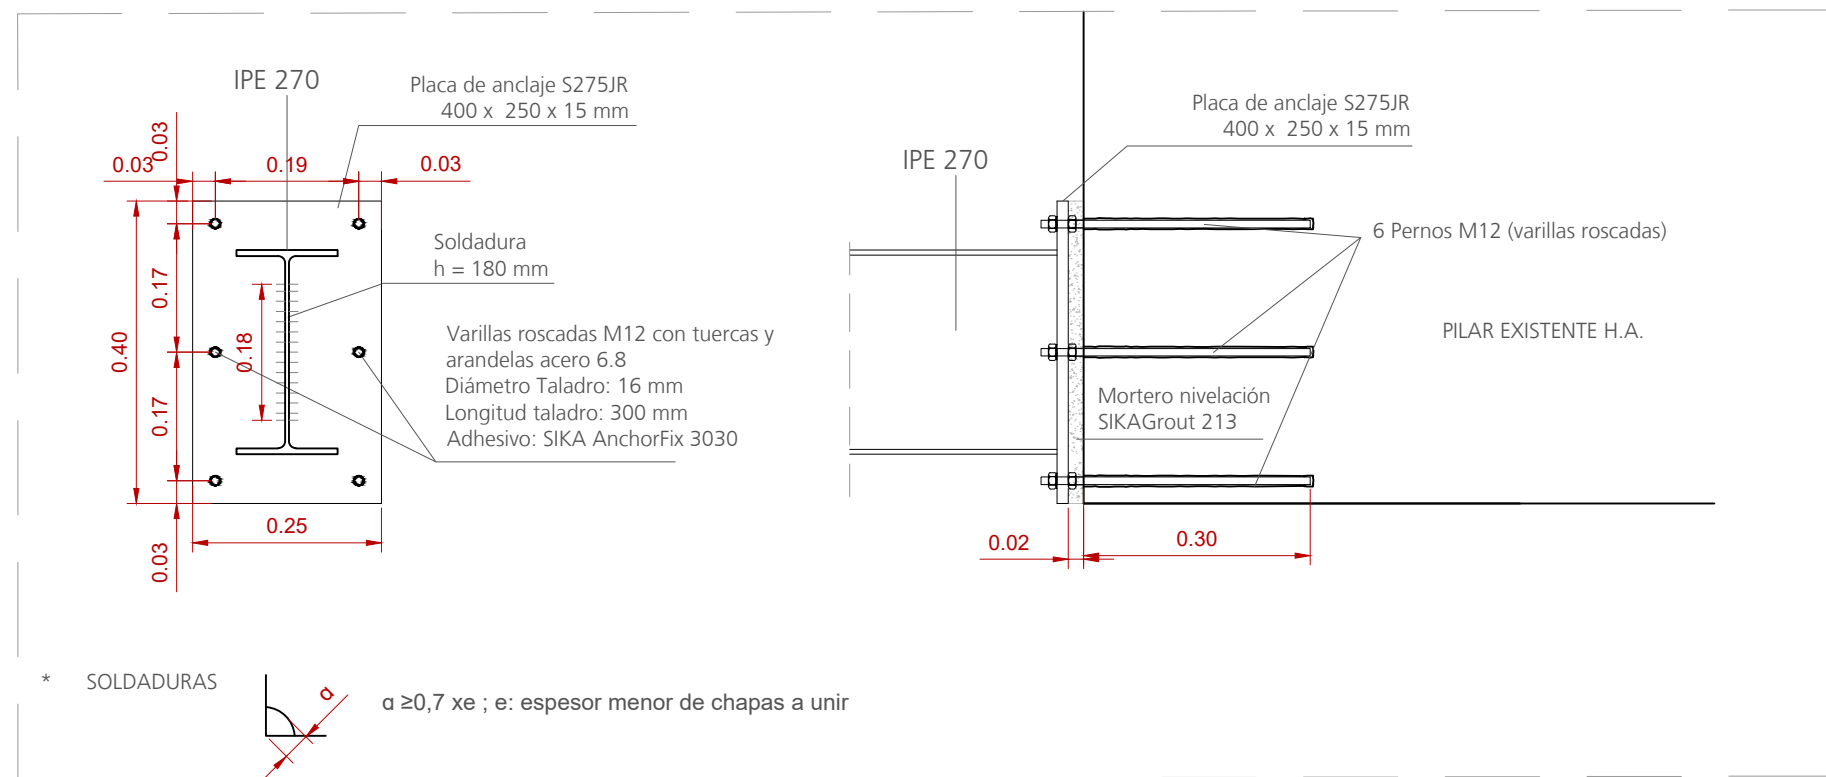

EMBROCHALAMIENTO ENTRE VIGAS METÁLICAS DE DISTINTO CANTO.

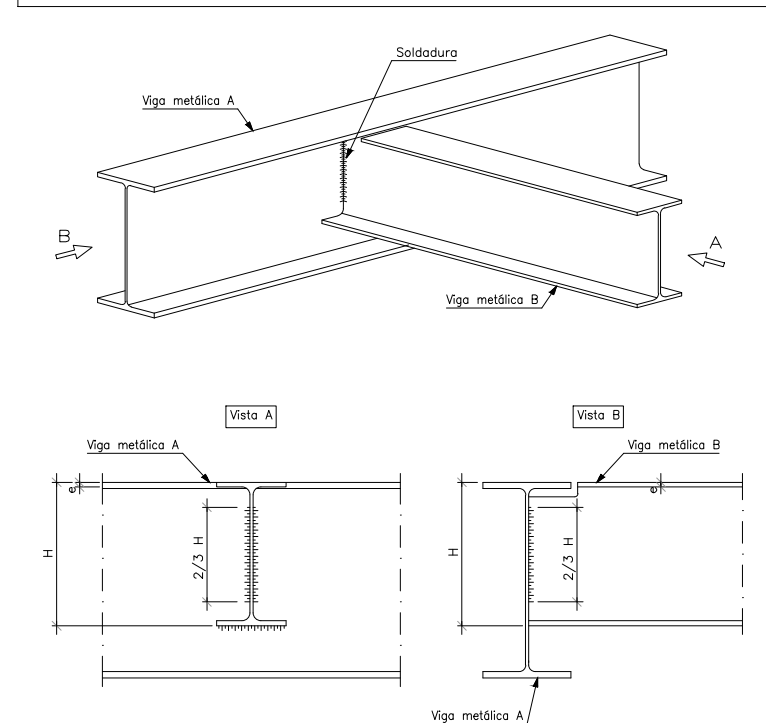

EMBROCHALAMIENTO ENTRE VIGAS METÁLICAS DEL MISMO CANTO.

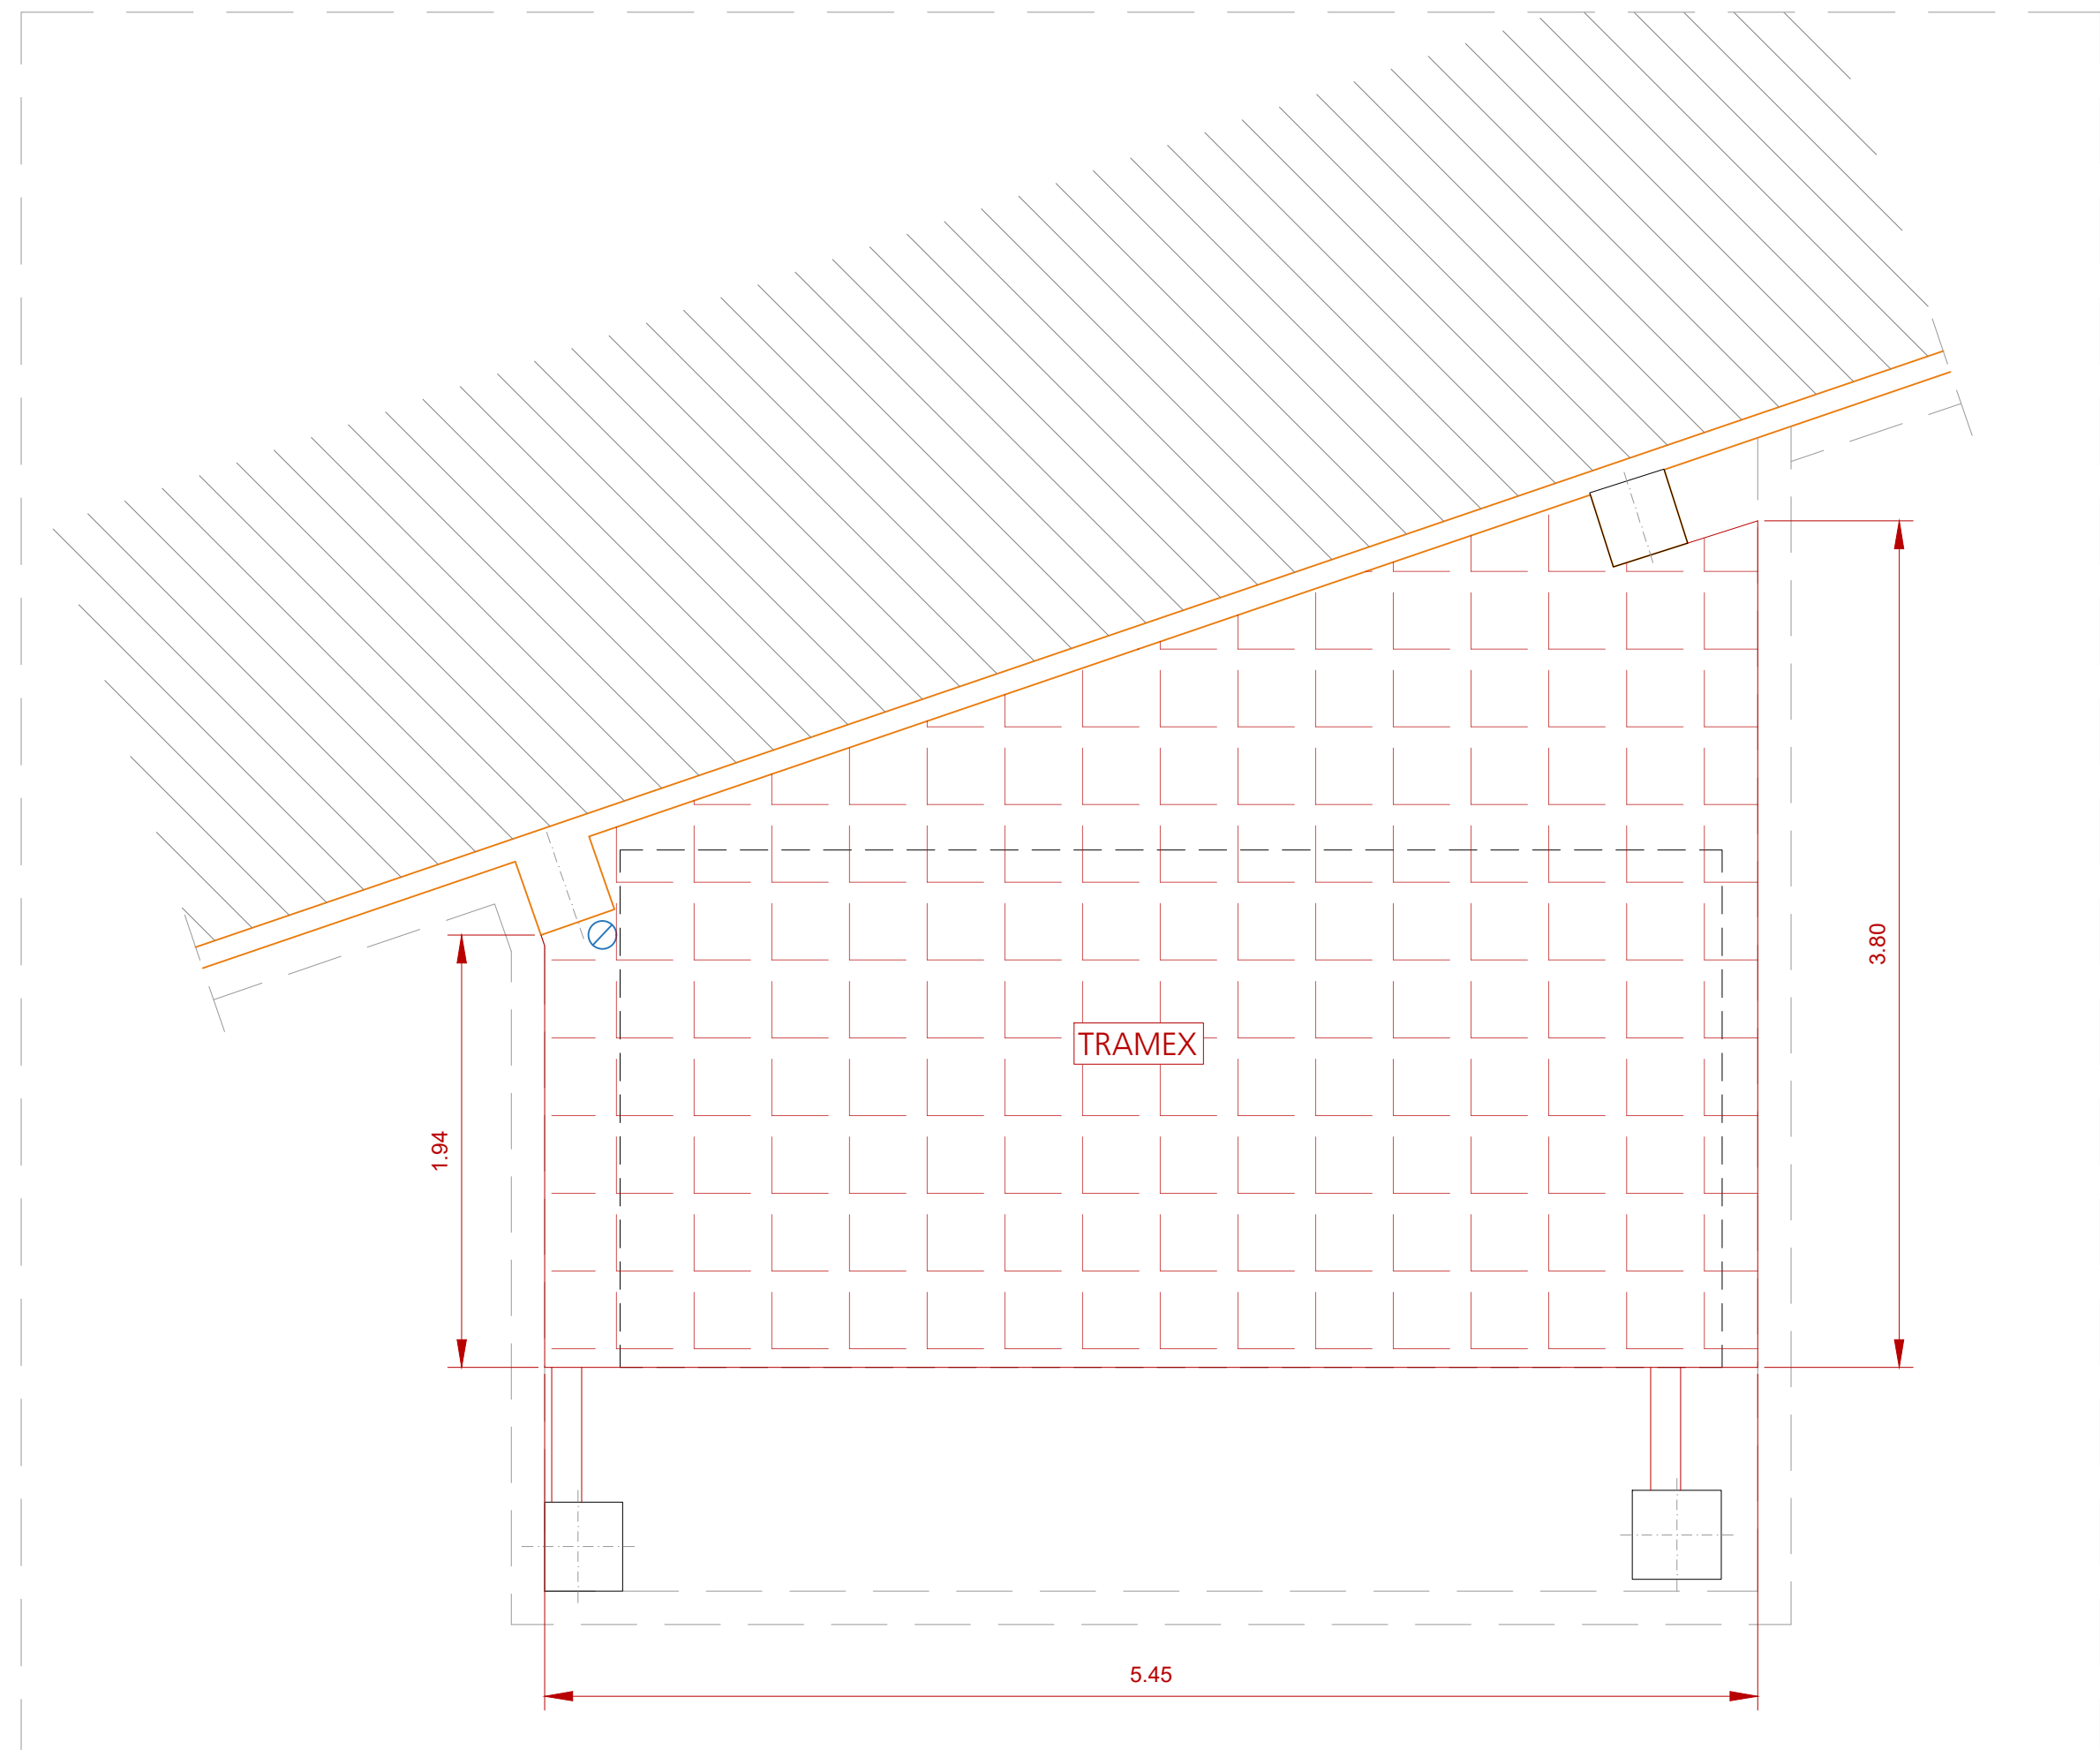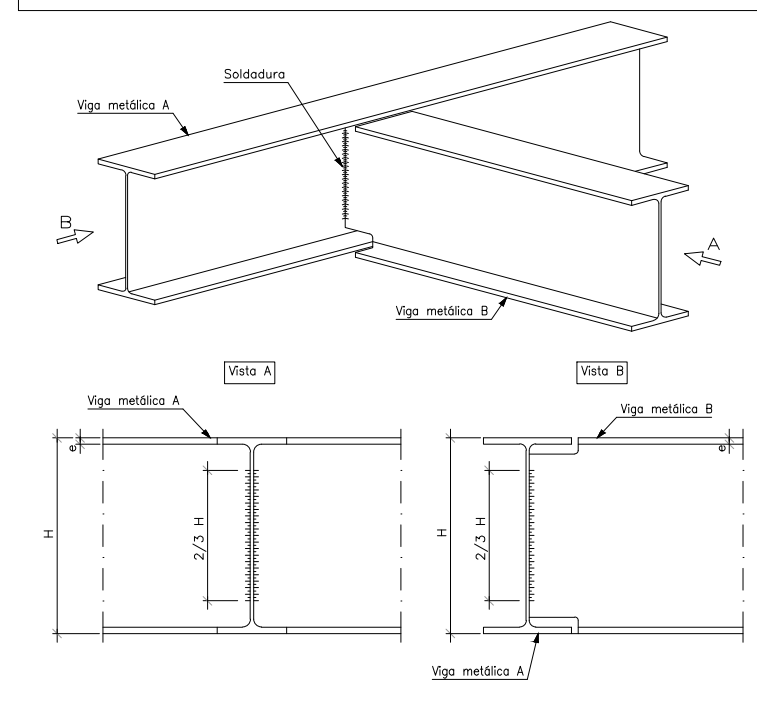

Proyecto de Ejecución

Adecuación de Local Comercial a Gimnasio, sita en Calle Margarita Córcoles, 2, 23740, Andújar, Jaén

Ciente:	Synergym Holding S.L.	Sociedad Proyectista:	bm2	Técnico Redactor Representante:	Jose Fernando Muñoz	Expte.:	2025/087
						Fecha:	28/08/2025
						Escala:	VARIAS
						Sustituye a:	

Descripción:

Estado Modificado
Estructuras. Refuerzo est. cuarto de PCI

Plano n°:

E.01