

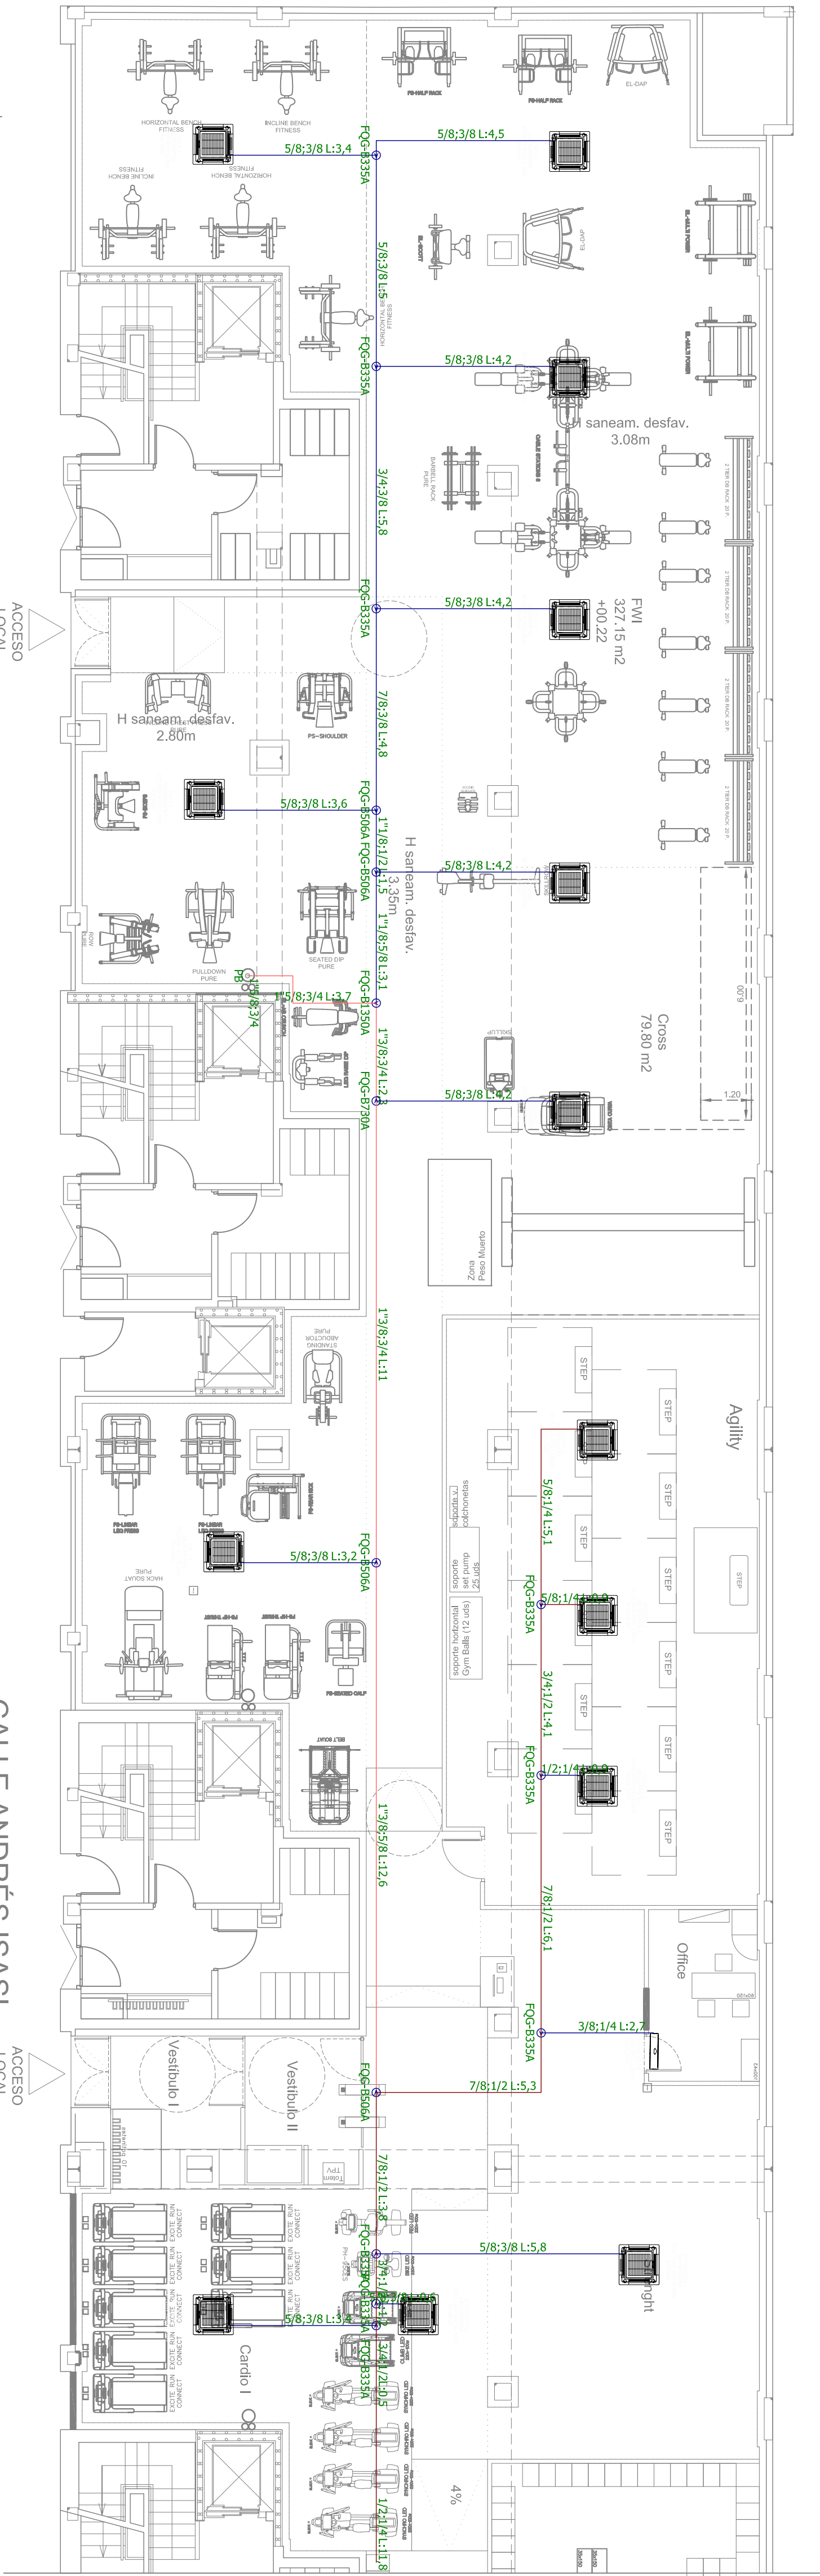


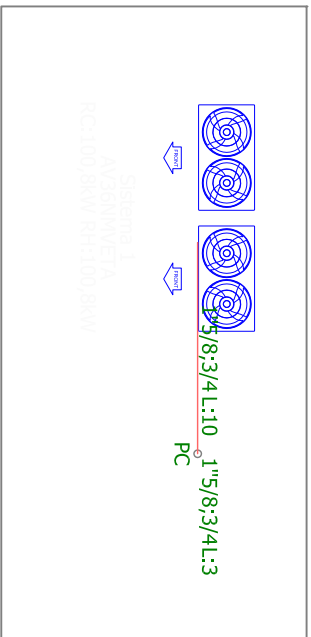

CALLE ANDRÉS ISASI

CALLE EMILIO ARRIETA

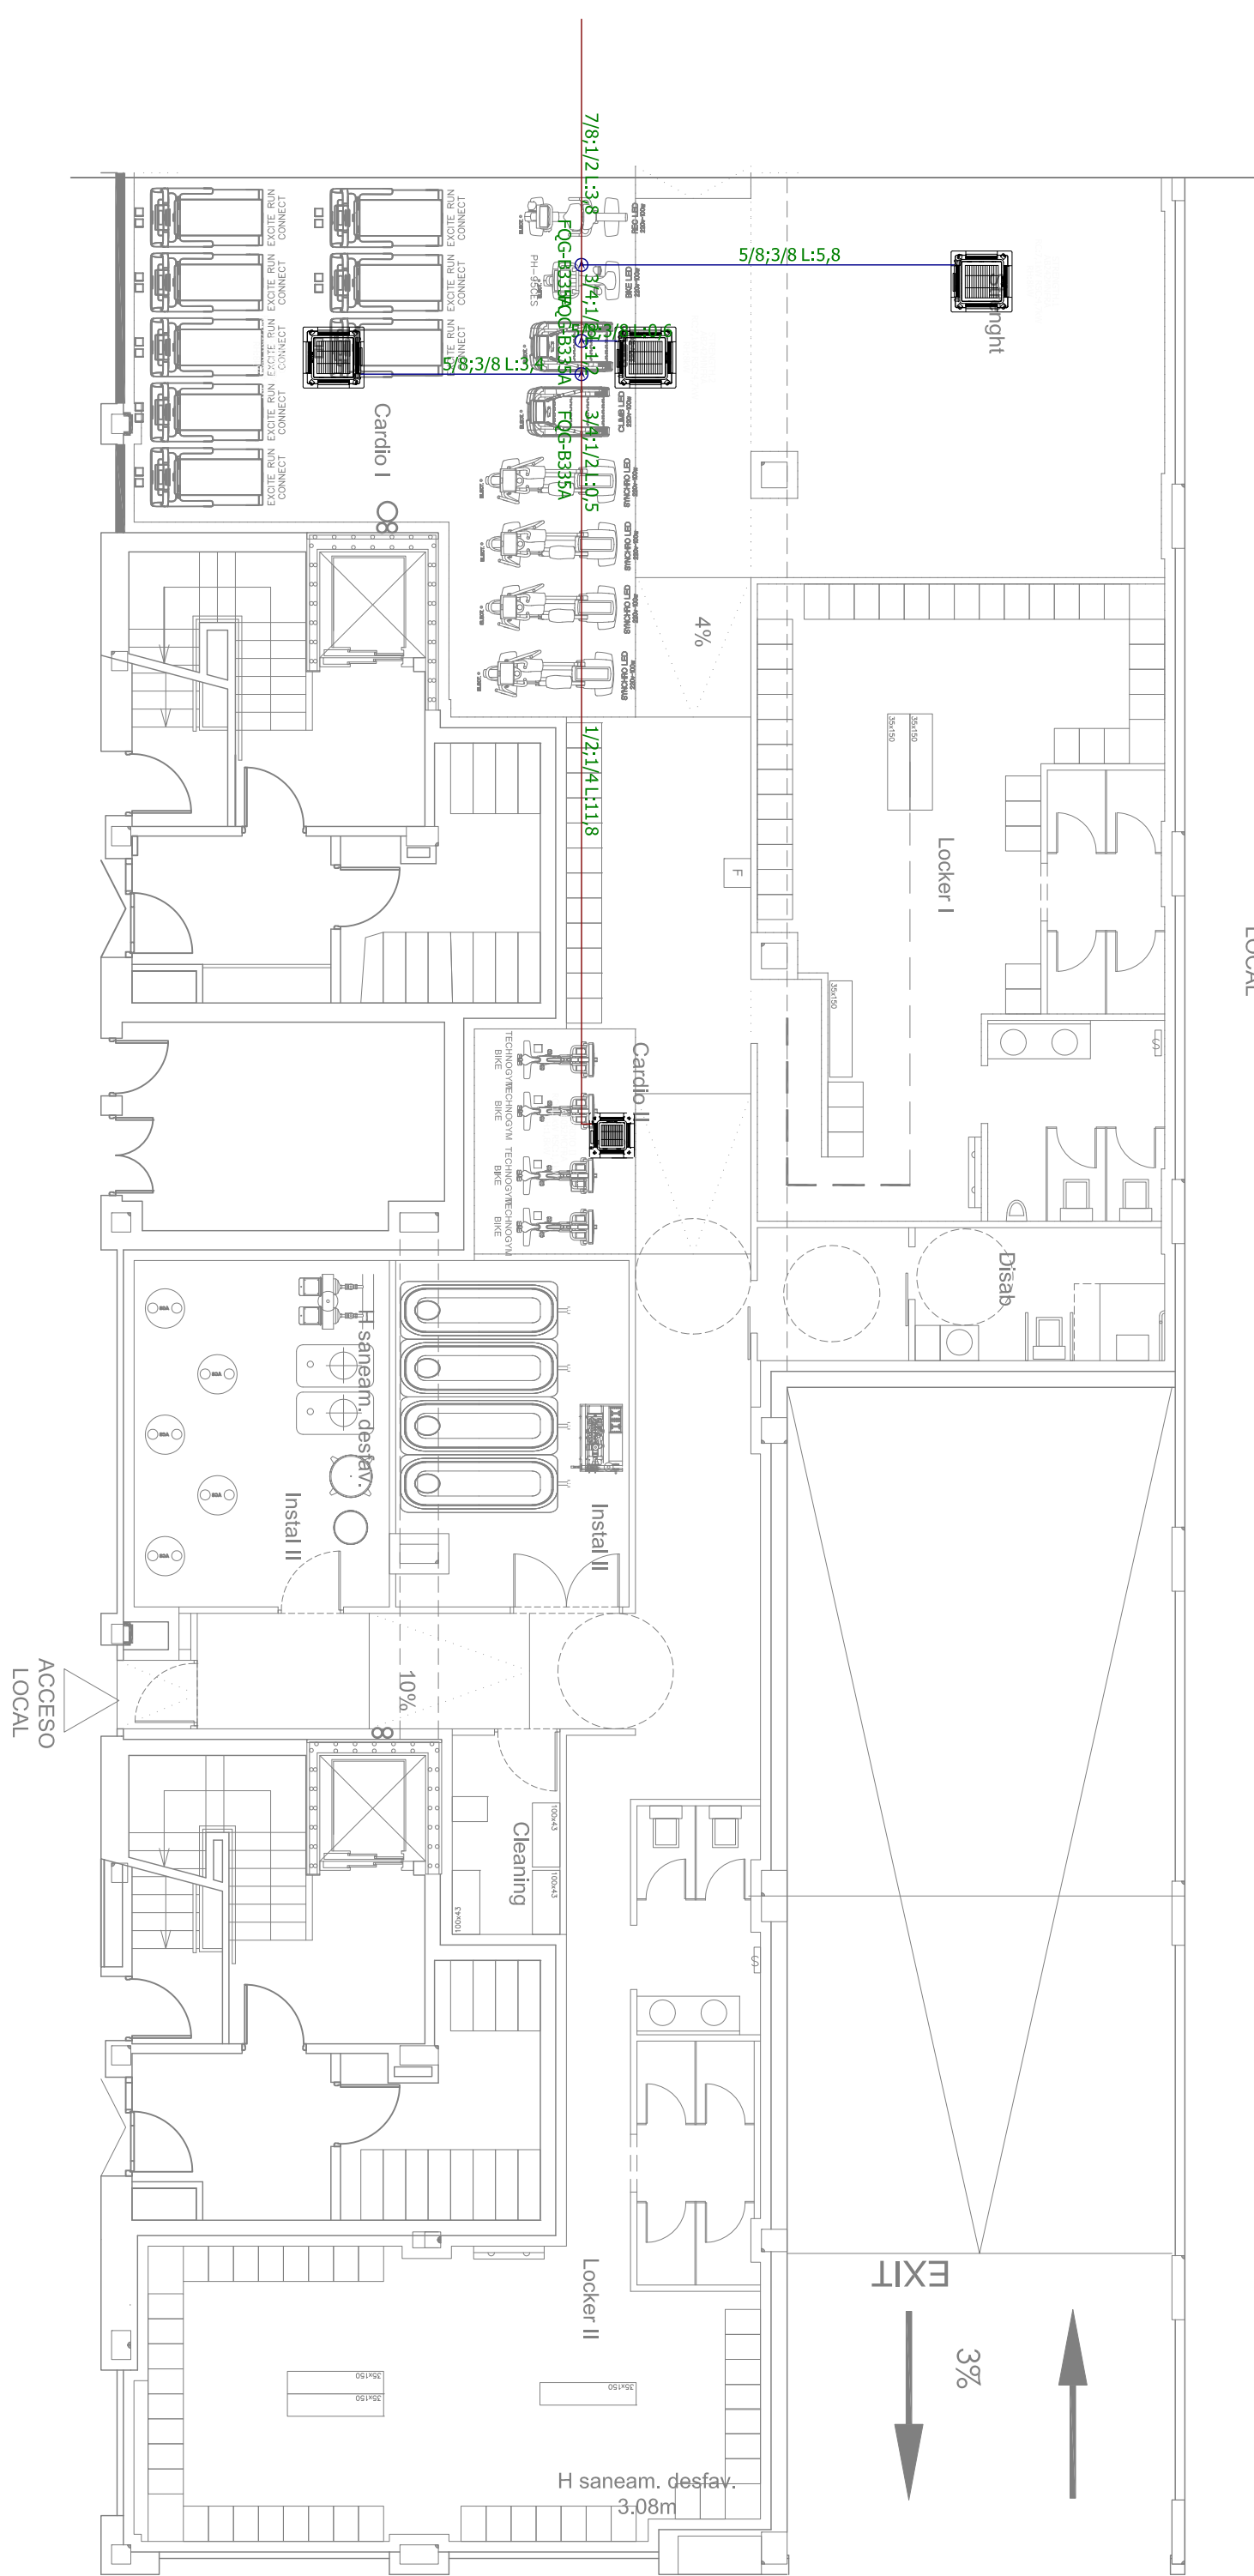

	UNIDAD INTERIOR SPUT
	UNIDAD EXTERIOR VRV CENTRIFUGA
	UNIDAD INTERIOR VRV CENTRIFUGA
	TUBERÍAS FRIGORÍFICAS SISTEMA VRV

PROYECTO BASICO Y DE EJECUCION			
Rev	Descripción	Por	W.B.
garrigues.retal			
GARRIGUES RETAL			
Calle de la Tronca 8, Local 3			
28053, Madrid			
Propiedad			
SYNERGYM			
Proyecto			
ACONDICIONAMIENTO DE LOCAL			
PARA GIMNASIO SYNERGYM			
C/ANDRÉS ISASI 10, BILBAO			
Plano			
PLANO DE INSTALACION DE CLIMATIZACION			
DISTRIBUCION HIDRAULICA			
Escala	Fecha	Autor	Revisado
1/200	NOVIEMBRE 2025	CSV	
Nº de Proyecto	Nº de Plano	Nº de Revisión	
CL.02	RV.00		