



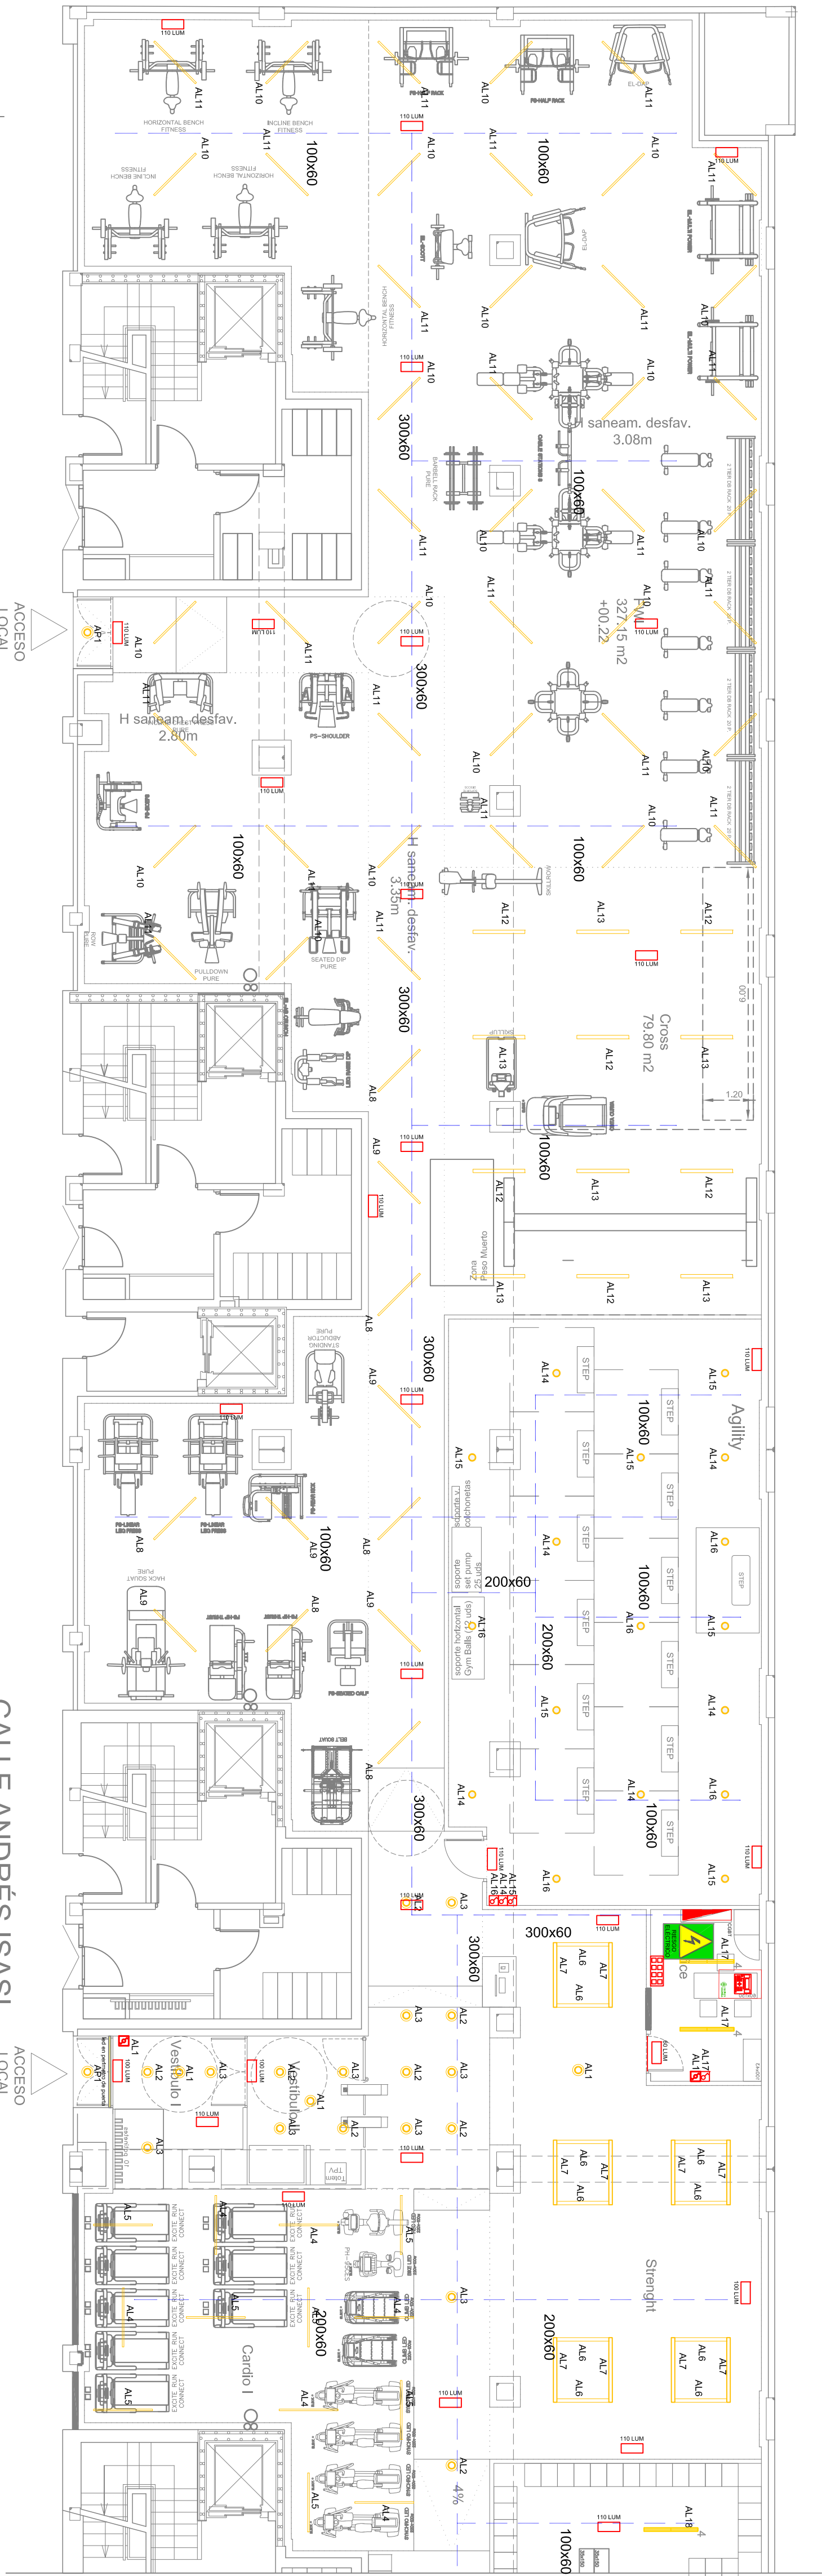

CALLE ANDRÉS ISASI

CALLE EMILIO ARRIETA

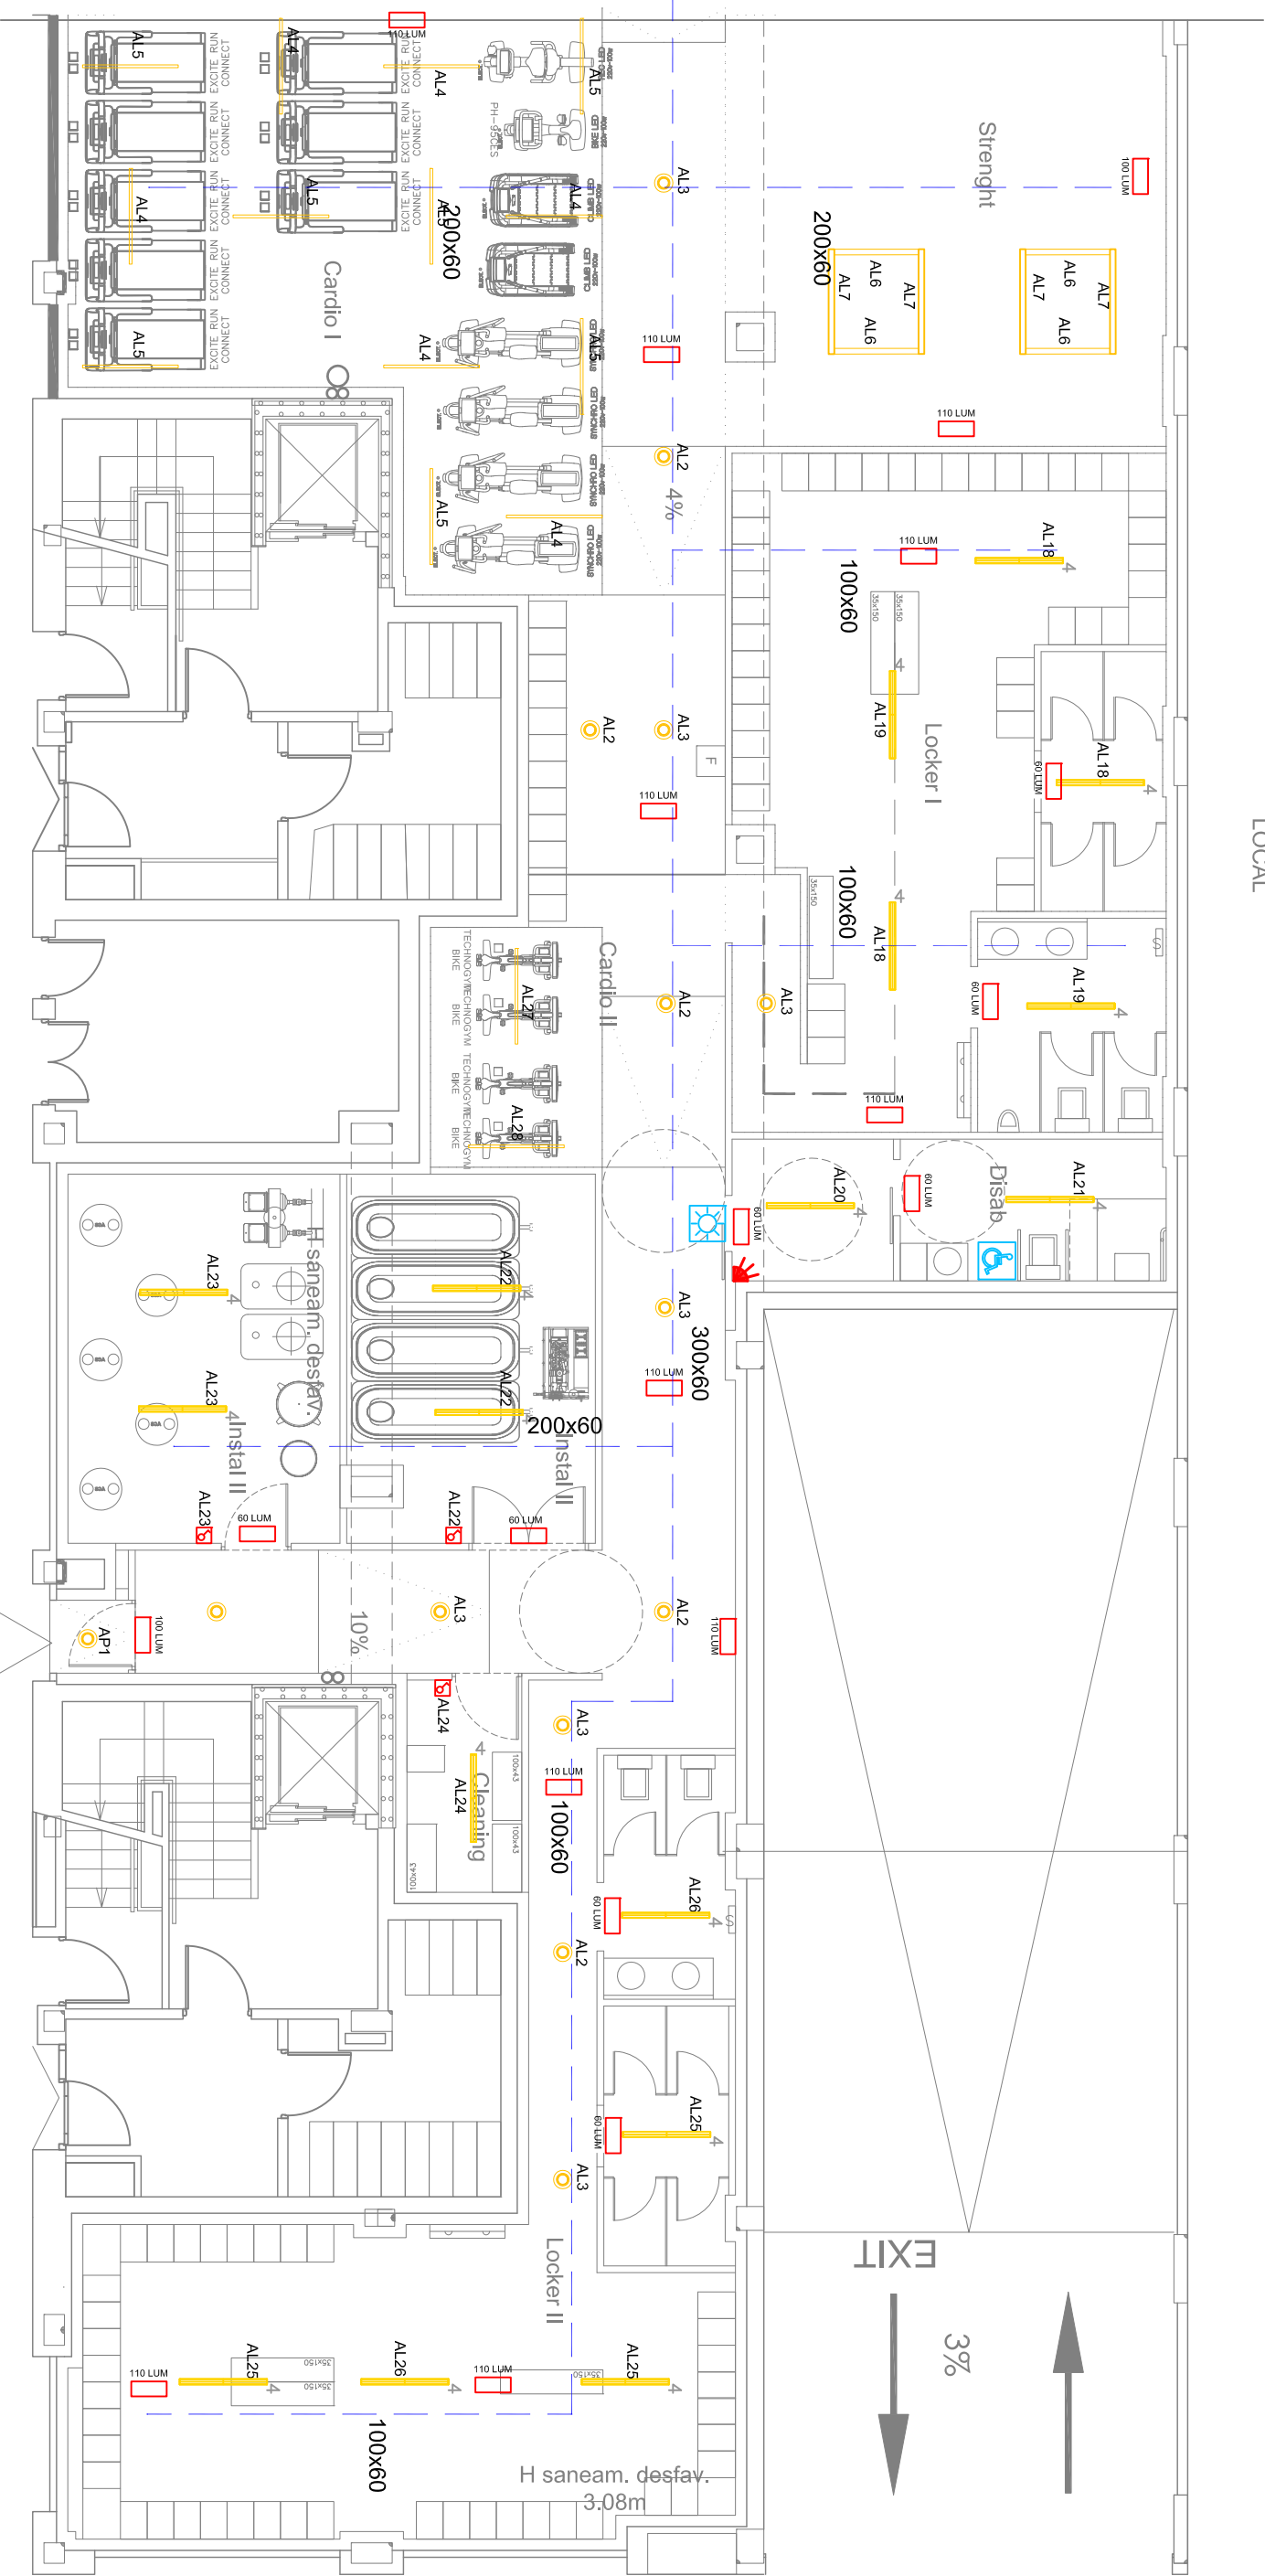

LEYENDA ELECTRICIDAD-ILUMINACIÓN	
	PLAFON LED REDONDO BLANCO H-TEC
	REF. 5554077 (ver estudio decorativo)
	REGLETA INDUSTRIAL AIRFAL DELTA D0051L
	LUMINARIA ESTANCA AIRFAL SUPRA S0108L
	REGLETA INDUSTRIAL AIRFAL DELTA D0050L
	REGLETA INDUSTRIAL AIRFAL DELTA D0050L
	LUMINARIAS DE EMERGENCIA
	CENTRALIZACIÓN DE ENCENDIDOS
	INTERRUPTOR DE SUPERFICIE
	COMUTADOR DE SUPERFICIE
	DETECTOR DE PRESENCIA

