

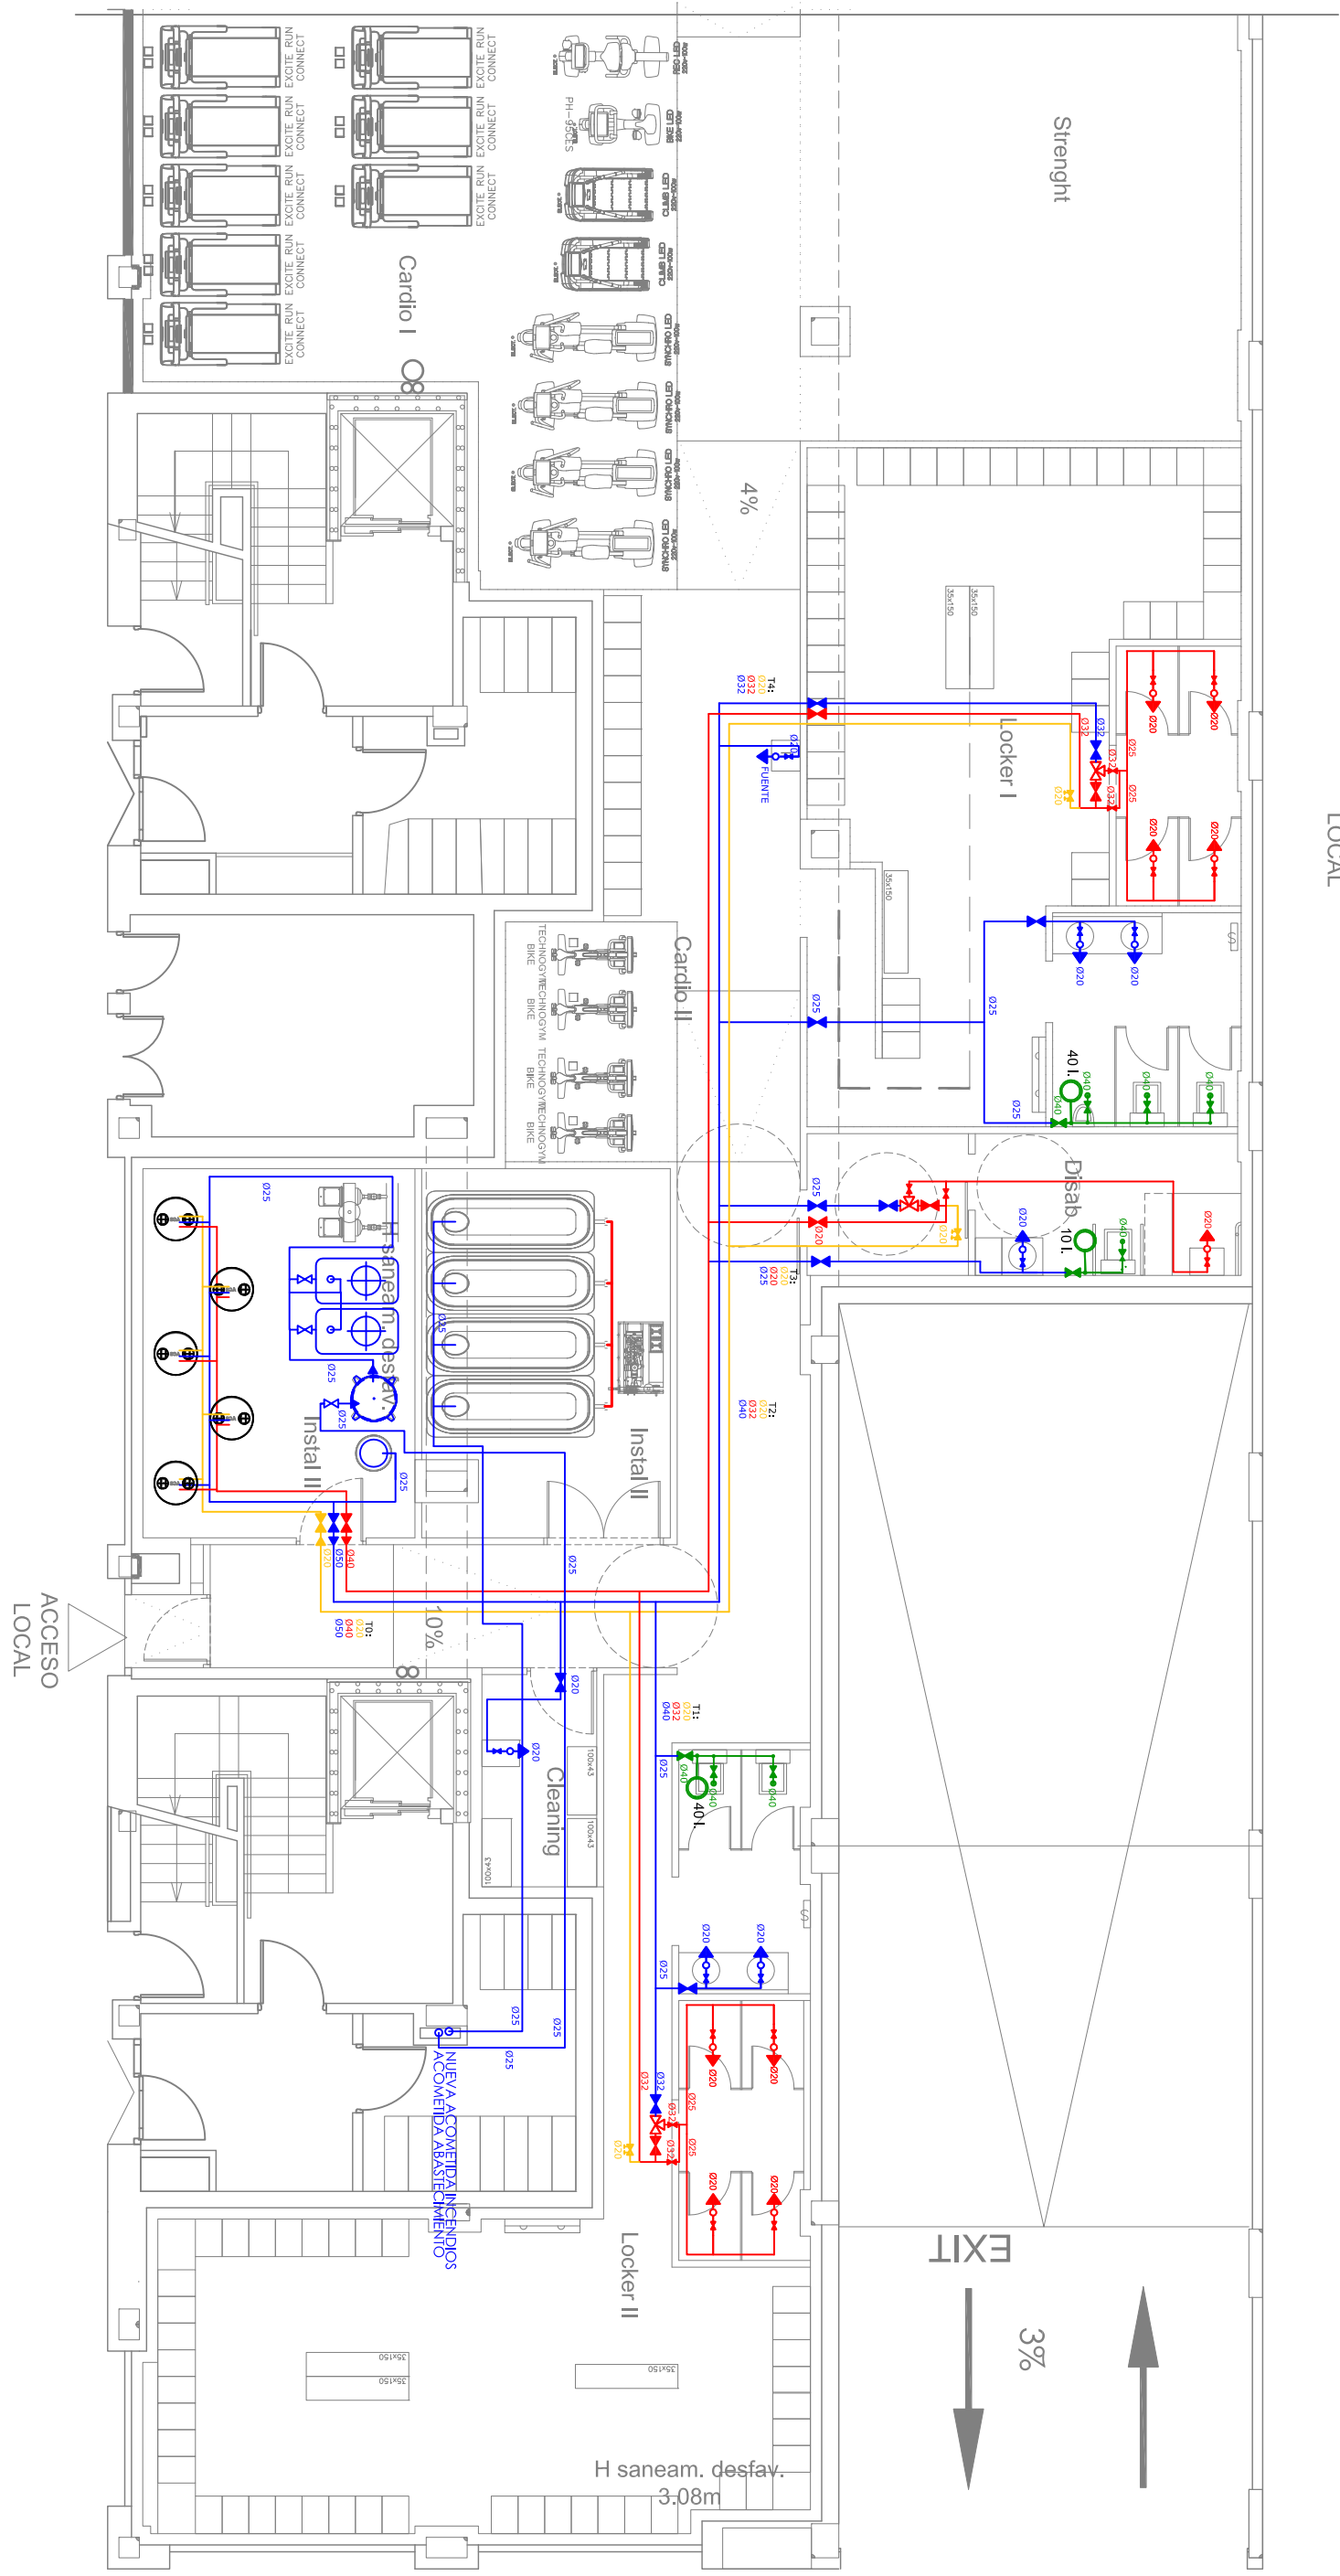


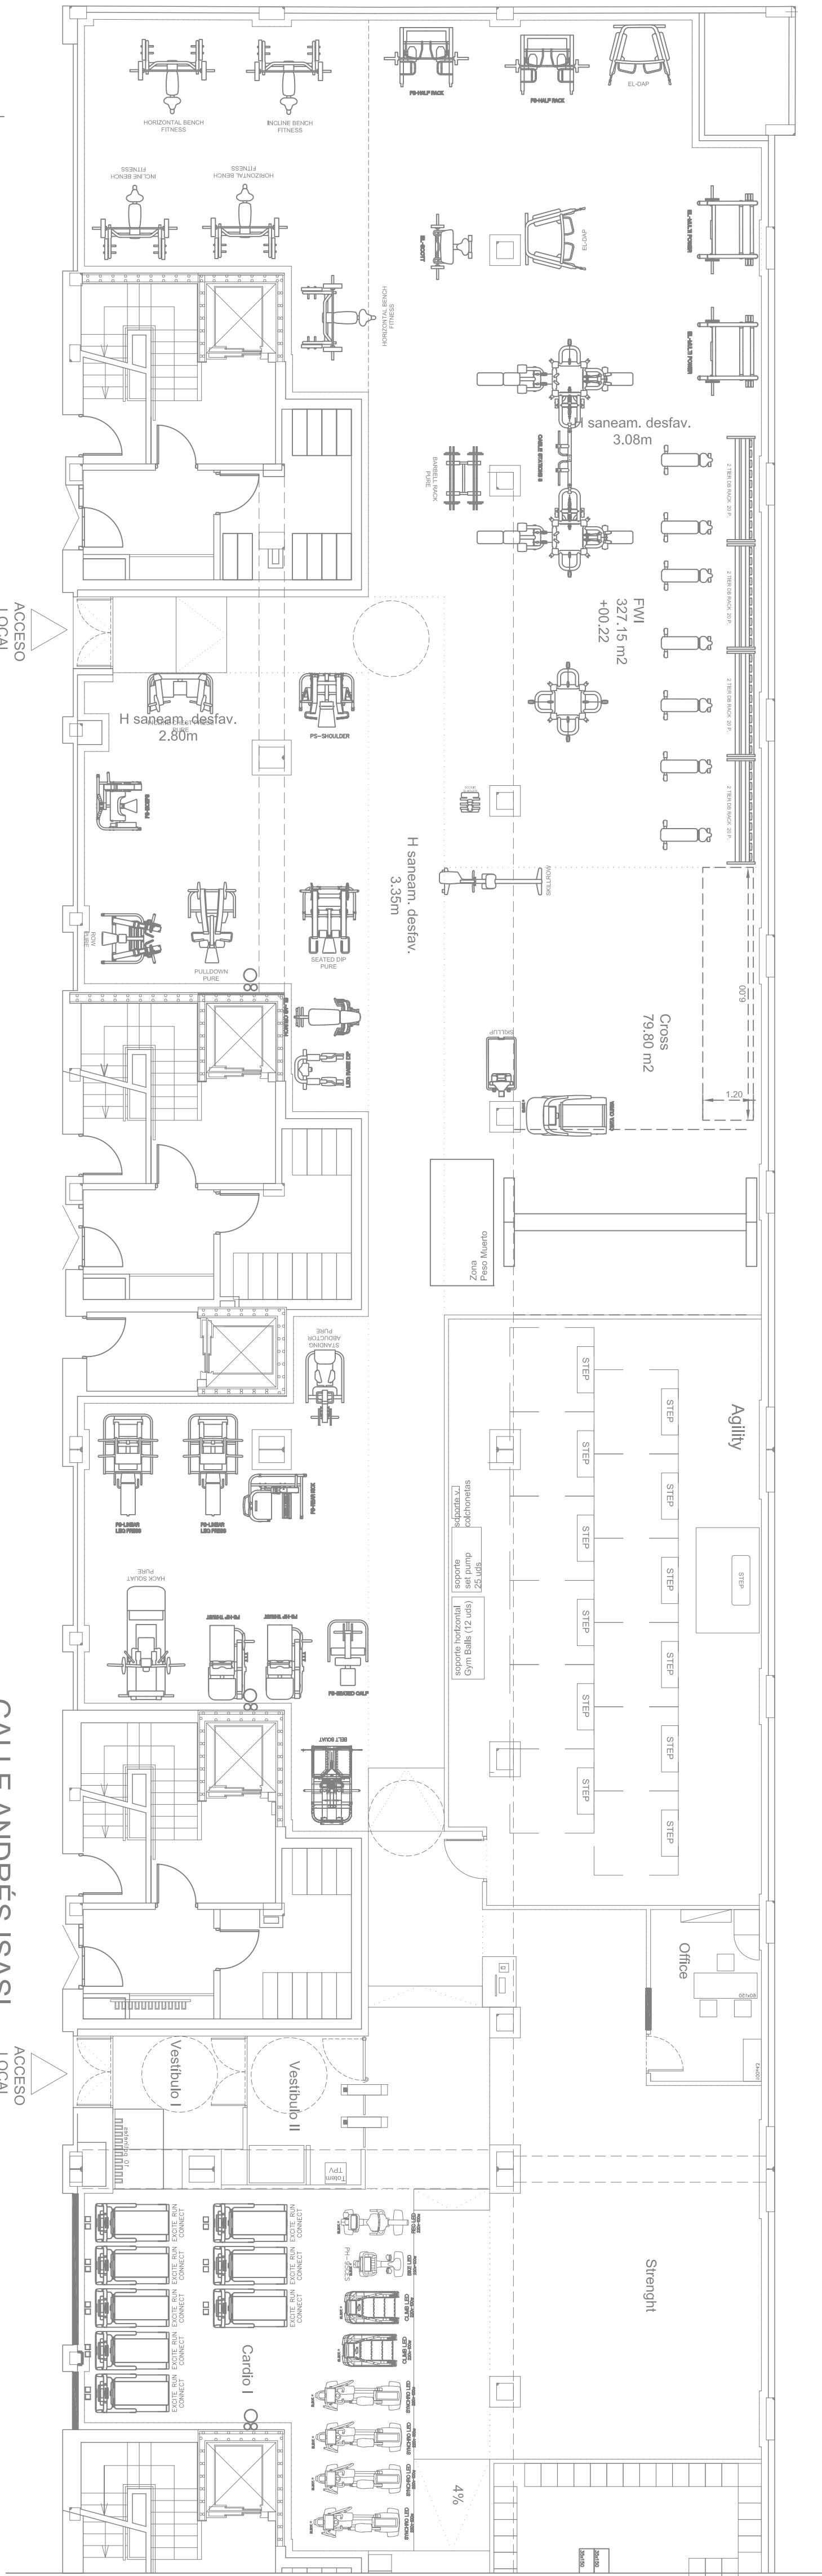

LEYENDA FONTANERÍA	
	TUBERÍA DE AFS
	TUBERÍA DE ACS
	TUBERÍA DE RETORNO DE ACS
	VALVULAS DE CORTE
	VALVULA DE EQUILIBRIO
	PUNTO DE AFS
	PUNTO DE ACS
	DEPÓSITO DE PRESIÓN EN RED DE FLUXORES
	TUBERÍA DE LA RED DE FLUXORES
	BOMBA AEROTÉRMICA ACS

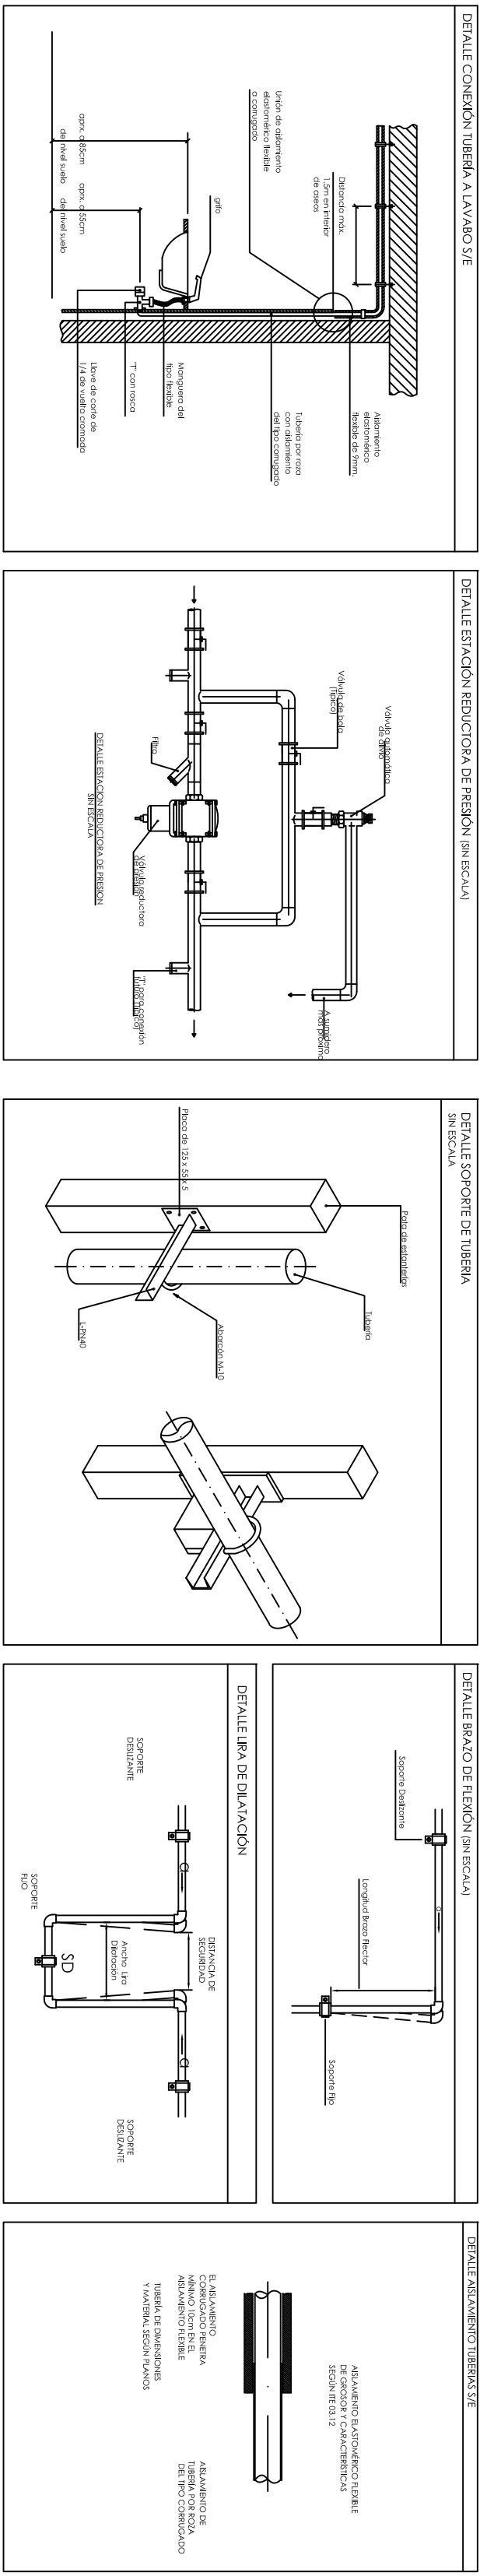

PROYECTO BASICO Y DE EJECUCIÓN			
Rev	Descripción	Por	VºBº. Fecha
gortiques,retol			
GARRIGUES RETAIL			
Condominio Treviño 8, Local 3			
28033, Madrid			
Propiedad			
SYNERGYM			
Proyecto			
ACONDICIONAMIENTO DE LOCAL			
PARA GIMNASIO SYNERGYM			
C/ANDRÉS ISASI 10, BILBAO			
Plano			
PLANO DE INSTALACIÓN DE FONTANERÍA, DISTRIBUCIÓN			
Escala	Fecha	Autor	Revisado
1/200	NOVIEMBRE 2025	CSV	
Nº de Proyecto	Nº de Plano	Nº de Revisión	
FON.01	FON.01	RV.00	