
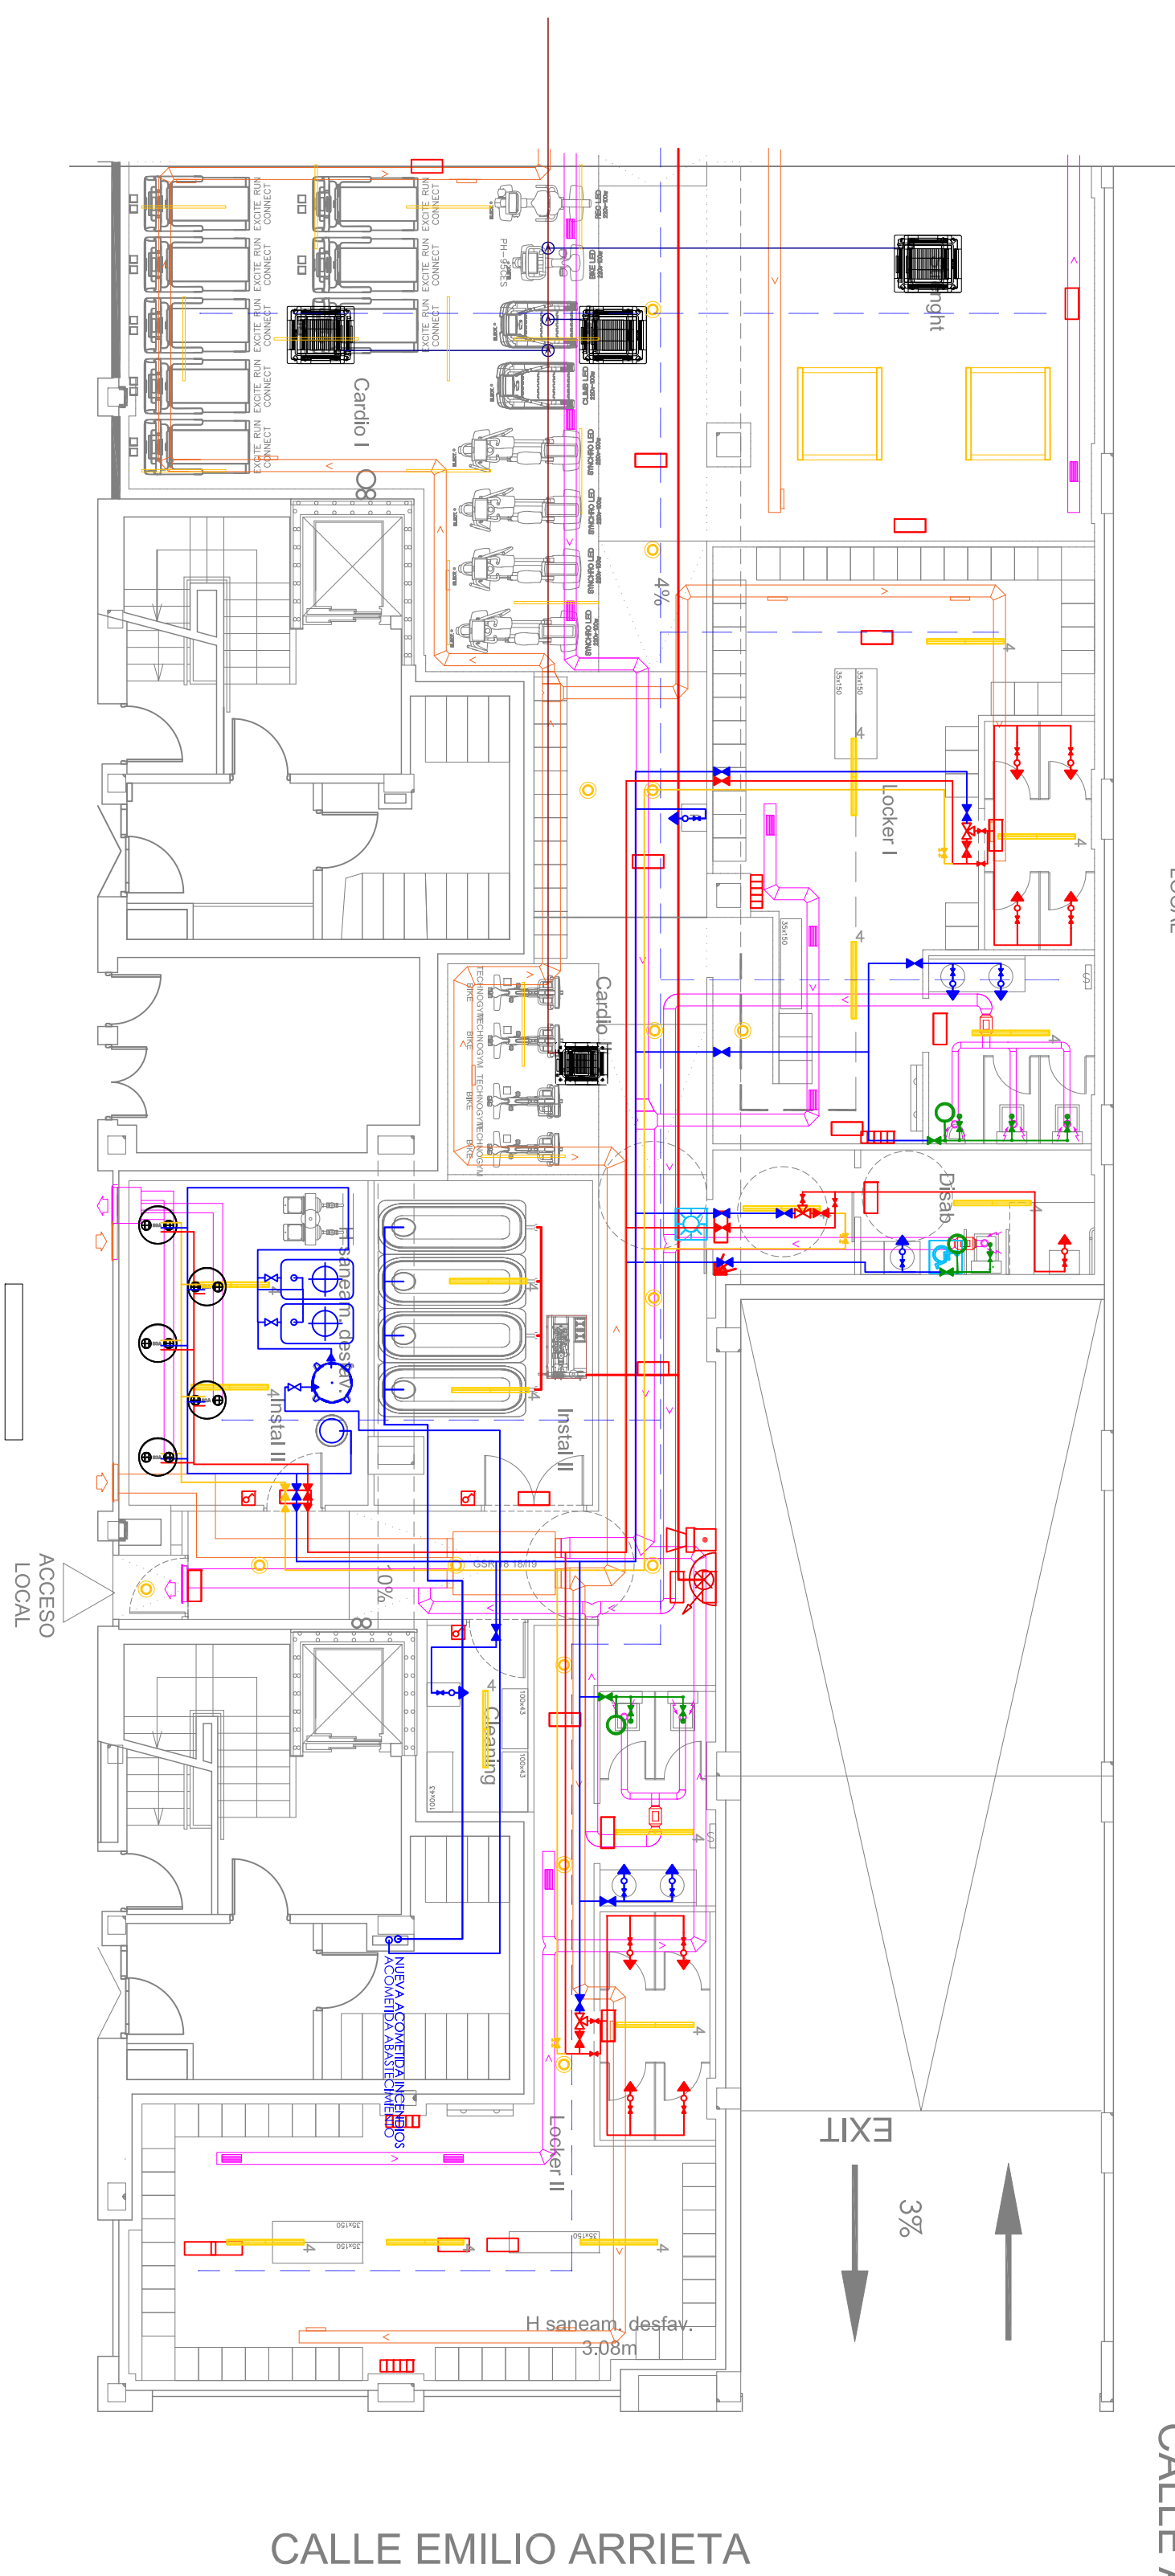
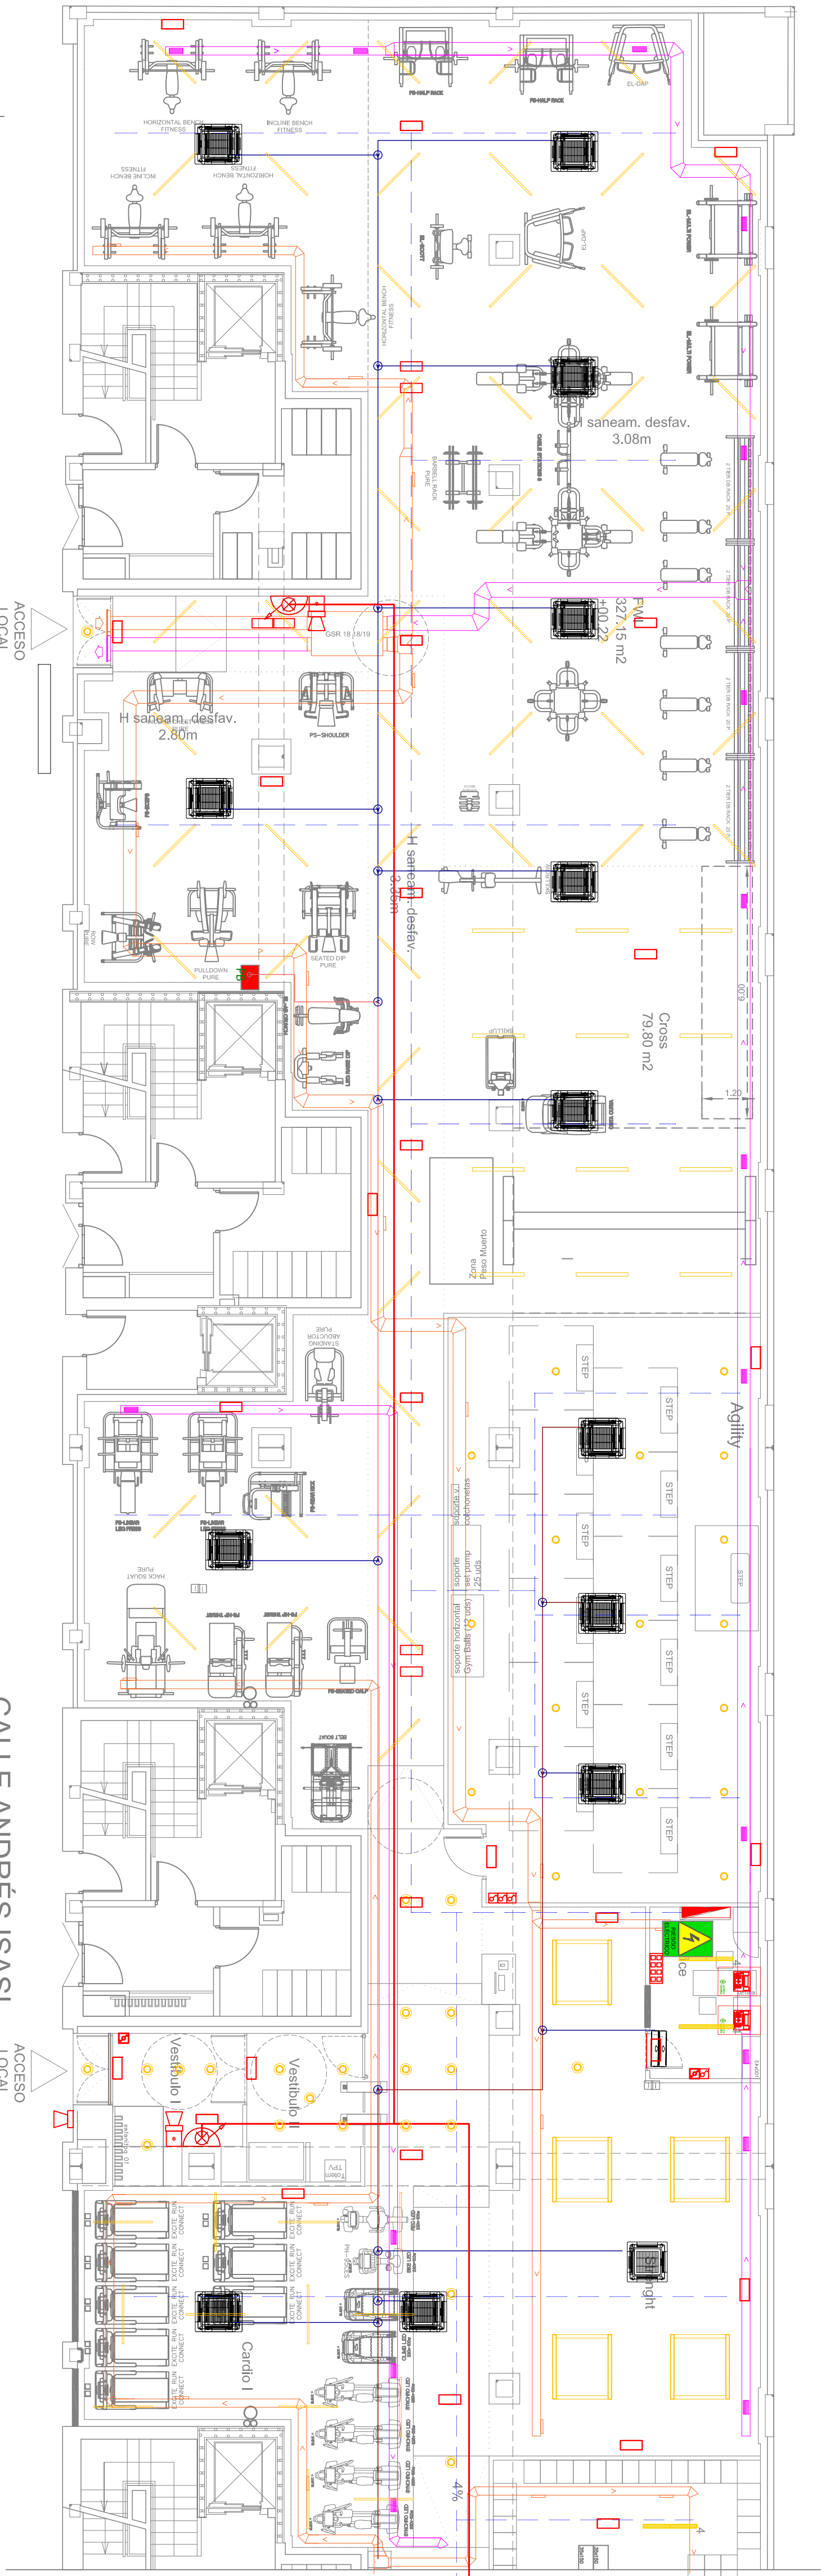


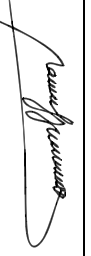

PROYECTO BASICO Y DE EJECUCION			
Rev	Descripción	Por VºBº.	Fecha
 			
GARRIGUES RETAL			
Consultor de Proyecto 8, Local 3			
Arquitecto COAIA: 15476			
20053, Madrid			
Propiedad			
SYNERGYM			
Proyecto			
ACONDICIONAMIENTO DE LOCAL			
PARA GIMNASIO SYNERGYM			
C/ANDRÉS ISASI 10, BILBAO			
Plano			
PLANO DE COORDINACIÓN DE TECHOS			
Escala	Fecha	Autor	Revisado
1/200	NOVIEMBRE 2025	CSV	
Nº de Proyecto	Nº de Plano	Nº de Revisión	
TECHOS	RV.00		