


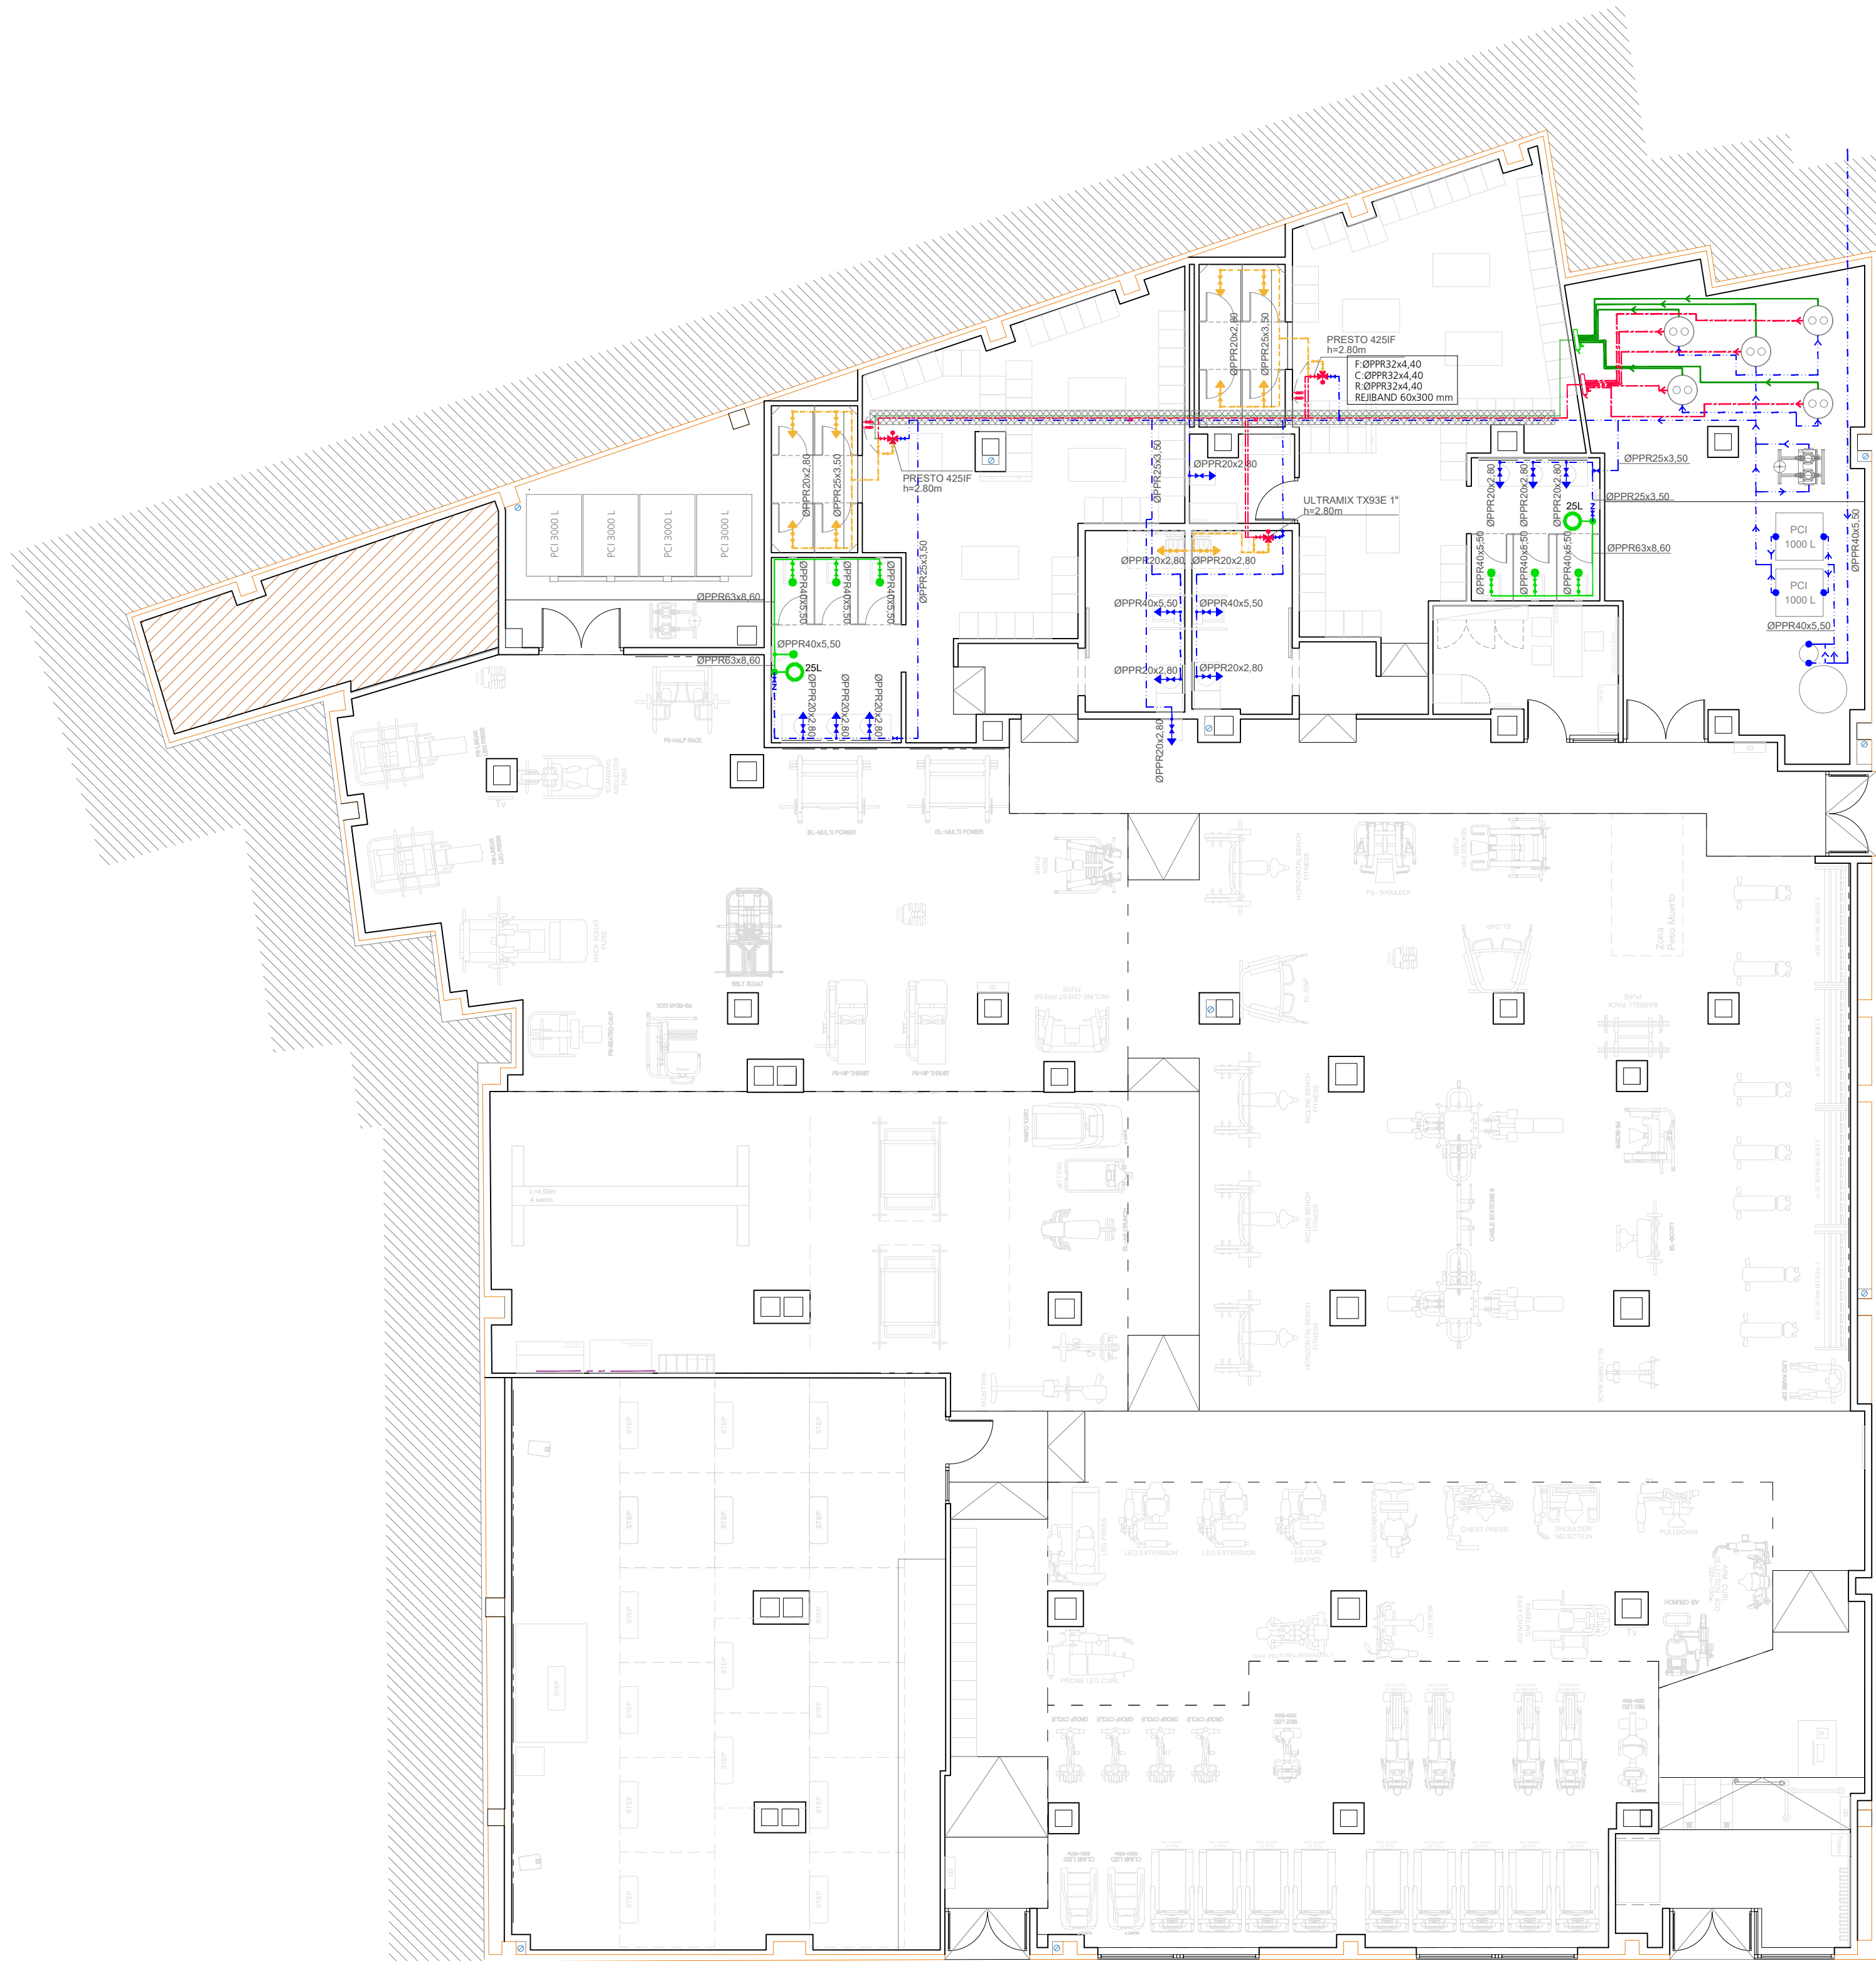

LEYENDA FONTANERÍA

- PUNTO DE CONSUMO CON LLAVE DE PASO EN CANALIZACIÓN F/C
- PUNTO DE CONSUMO CON LLAVE DE PASO EN CANALIZACIÓN F
- FLUXOR
- MONTANTES VERTICALES
- VÁLVULA ANTIRRETORNO
- VÁLVULA DE BOLA PARA CORTE GENERAL CON MANETA
- VÁLVULA TERMOSTÁTICA COLOCADA A UNA ALTURA DE 2.80m
- Vestuario femenino y masculino: PRESTO 425 IF 1"
- Vestuario adaptado: ULTRAMIX TX93E 3/4"
ULTRAMIX TX93E 1"
- VÁLVULA REGULACIÓN DE DUREZA RESIDUAL (BYPASS)
- ACOMETIDA
- TUBERÍA PP-R CON ENCOQUILLADO DE 9mm DE AGUA FRÍA
- TUBERÍA PP-R CON ENCOQUILLADO DE 9mm DE LA RED DE FLUXORES
- TUBERÍA PP-R CON ENCOQUILLADO DE 25mm DE AGUA CALIENTE SANITARIA
- TUBERÍA PP-R CON ENCOQUILLADO DE 25mm DE AGUA PREMEZCLADA
- TUBERÍA PP-R CON ENCOQUILLADO DE 25mm DE AGUA DE RETORNO
- DEPÓSITO DE PRESION EN RED DE FLUXORES
- GRUPO PRESIÓN AFS: BAEZA 2XMULTI 25-SM (230V)
- BANDEJA "REJIBAND": DIM SEGÚN PLANO
- ALMOHADILLAS INTUMESCENTES

NOTA:
- TODAS LAS CANALIZACIONES IRÁN EN SUPERFICIE EXCEPTO EN LOS NÚCLEOS HÚMEDOS, QUE IRÁN EMPOTRADAS EN EL PARAMENTO.
- TODAS LAS COCIDAS A FALSO TECHO ACÚSTICO IRÁN ATORNILLADAS CON TORNILLERÍA DE PLACAJE EVITANDO TORNILLOS PASANTES, DE PARAGUAS, ETC.
- TODOS LOS APARATOS CUENTA CON LLAVE INDIVIDUAL EN EL APARATO Y UNA SEGUNDA LLAVE A 2.50m DE ALTURA.
- LA VÁLVULA TERMOSTÁTICA NO SE PINTARÁ.

MATERIAL TUBERÍA

ØPE.....	POLIETILENO PE100
ØCu.....	COBRE TIPO M
ØPEX.....	POLIETILENO RETICULADO

Todas las tuberías del circuito primario son de ØCu y las entradas de ØPP. Todas las tuberías del circuito terciario son de ØPEX.

Los diámetros de válvulas para tuberías de Cu son:

Ø12x10 - Ø3/8"	Ø25x26 - Ø1"
Ø15x13 - Ø1/2"	Ø38x34 - Ø1 1/4"
Ø18x16 - Ø3/4"	Ø42x40 - Ø1 1/2"
Ø22x20 - Ø3/4"	Ø54x51.6 - Ø2"

Los diámetros de válvulas para tuberías de PEX son:

DN25 - Ø1"	DN63 - Ø2"
DN32 - Ø1 1/4"	DN75 - Ø2 1/2"
DN40 - Ø1 1/2"	DN90 - Ø3"
DN50 - Ø2"	DN110 - Ø4"

DIÁMETRO DE LAS DERIVACIONES INDIVIDUALES	MATERIAL DE LAS CONDUCCIONES
	UPONOR WIRSBO PEX
LAVABO	20x2.80
INODORO CON FLUXOR	40x5.50
DUCHA	20x2.80

APARATOS SANITARIOS Y GRIFERÍA			
LAVABO	MEDICLINICS MOD.SNR036CS ACERO INOX.	PRESTO 105 ECO L	6 UD
URINARIO	ROCA CHIC MOD.A35945J000 COLOR BLANCO	PRESTO 12A ECO	1 UD
INODORO	ROCA VICTORIA A344397000 COLOR BLANCO	FLUXOR 1000L ECO TAPA Y ASIENTO A80196600B	6 UD
DUCHA	COLUMNA DUCHA PRESTO DL 400 REF. 27100		8 UD
VESTUARIO ADAPTADO			
LAVABO	MEDICLINICS MOD.SNR036CS ACERO INOX.	PRESTO 605 PALANCA ECO	2 UD
INODORO	ROCA ACCESS REF. A346237000 COLOR BLANCO	TAPA Y ASIENTO A80123A004	2 UD
DUCHA	ROCIADOR ANTIVANDALICO PRESTO REF.29305	PRESTO 712 PALANCA	2 UD
LIMPIEZA			
PILETA	ROCA GARDA COLOR BLANCO MOD. A371055500	BRAVA A5A8530C00	1 UD
ZONAS COMUNES			
FUENTE	FUENTE REFRIGERADA MEDICLINICS FA0025C		1 UD

