



NOTA IMPORTANTE: Todas las unidades exteriores, interiores y recuperadores de climatización cuentan con desagüe que será conducido a colector o balante más cercana previa ejecución de un sifón. En caso necesario se dispondrá bomba de condensados contemplada en partida presupuestaria correspondiente.



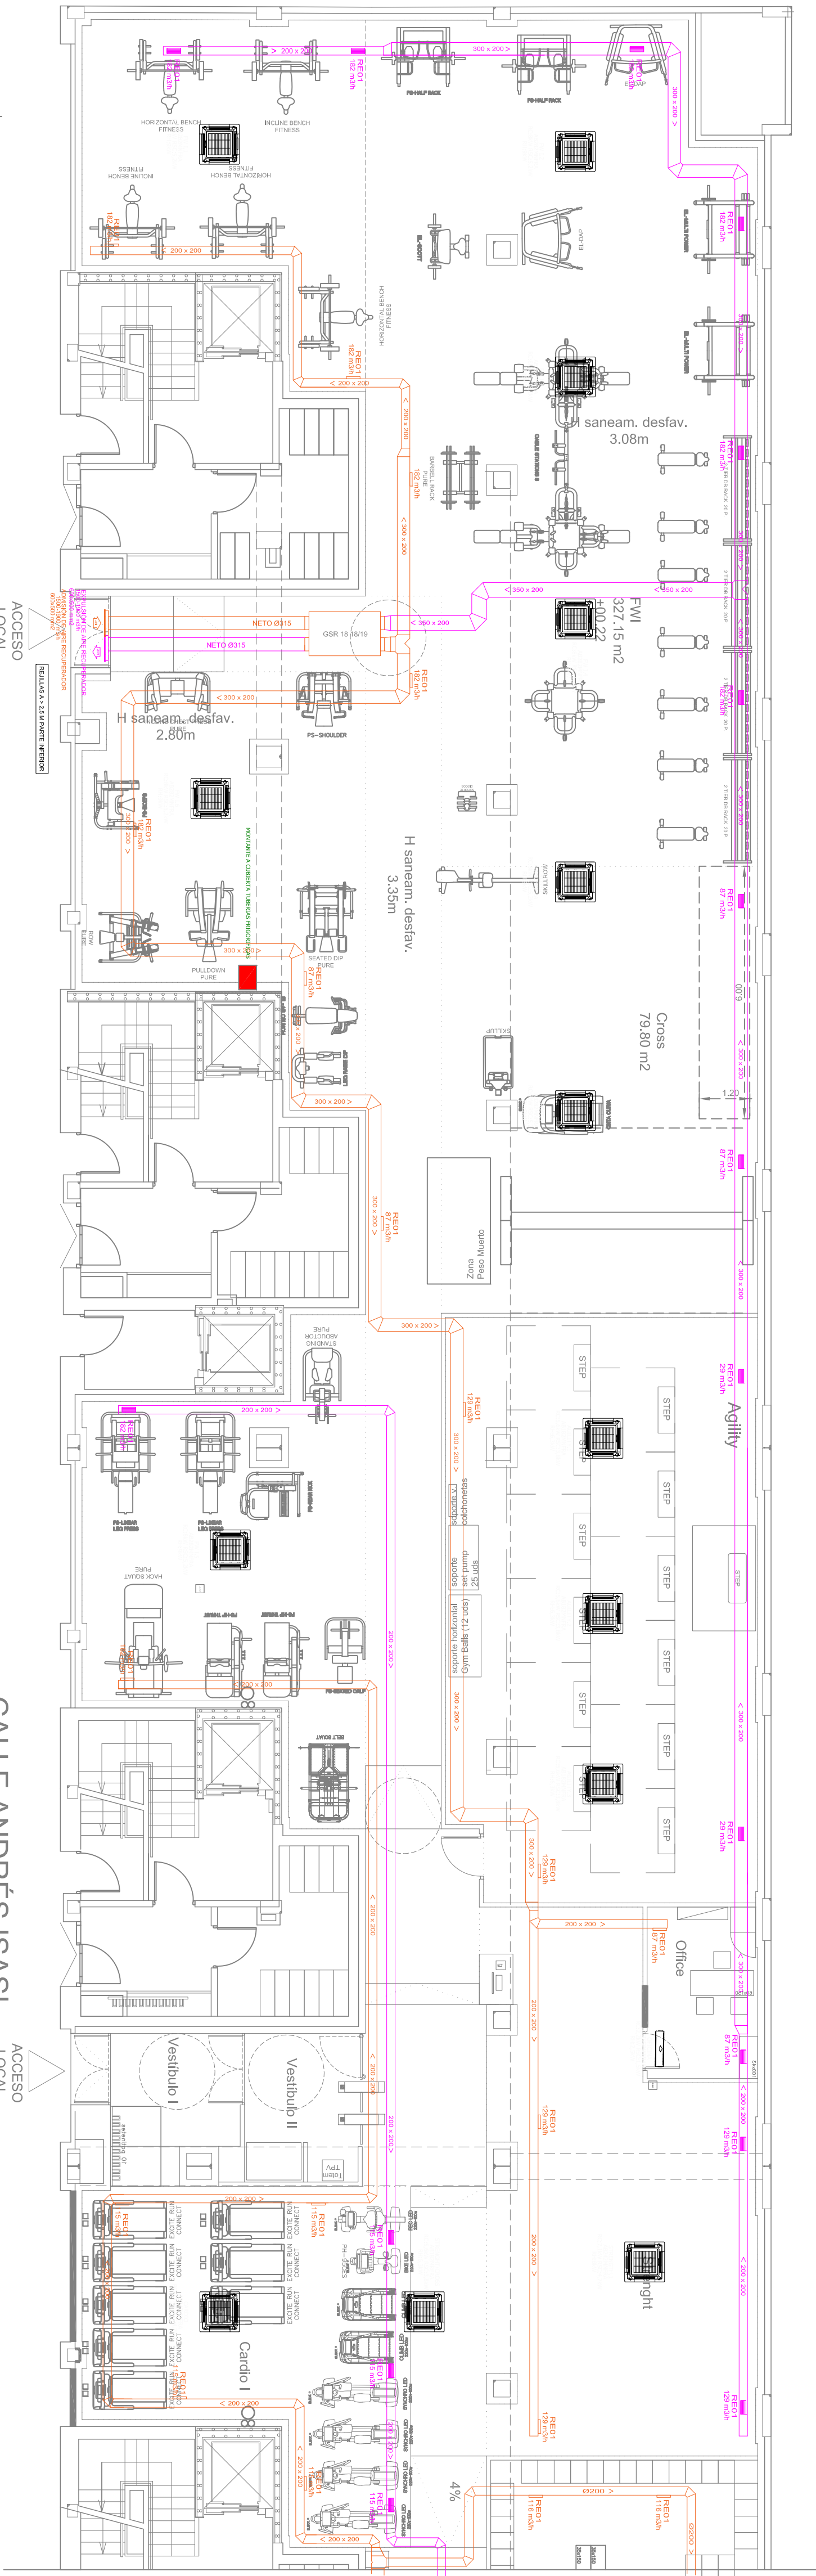


CALLE ANDRÉS ISASI

ACCESO LOCAL

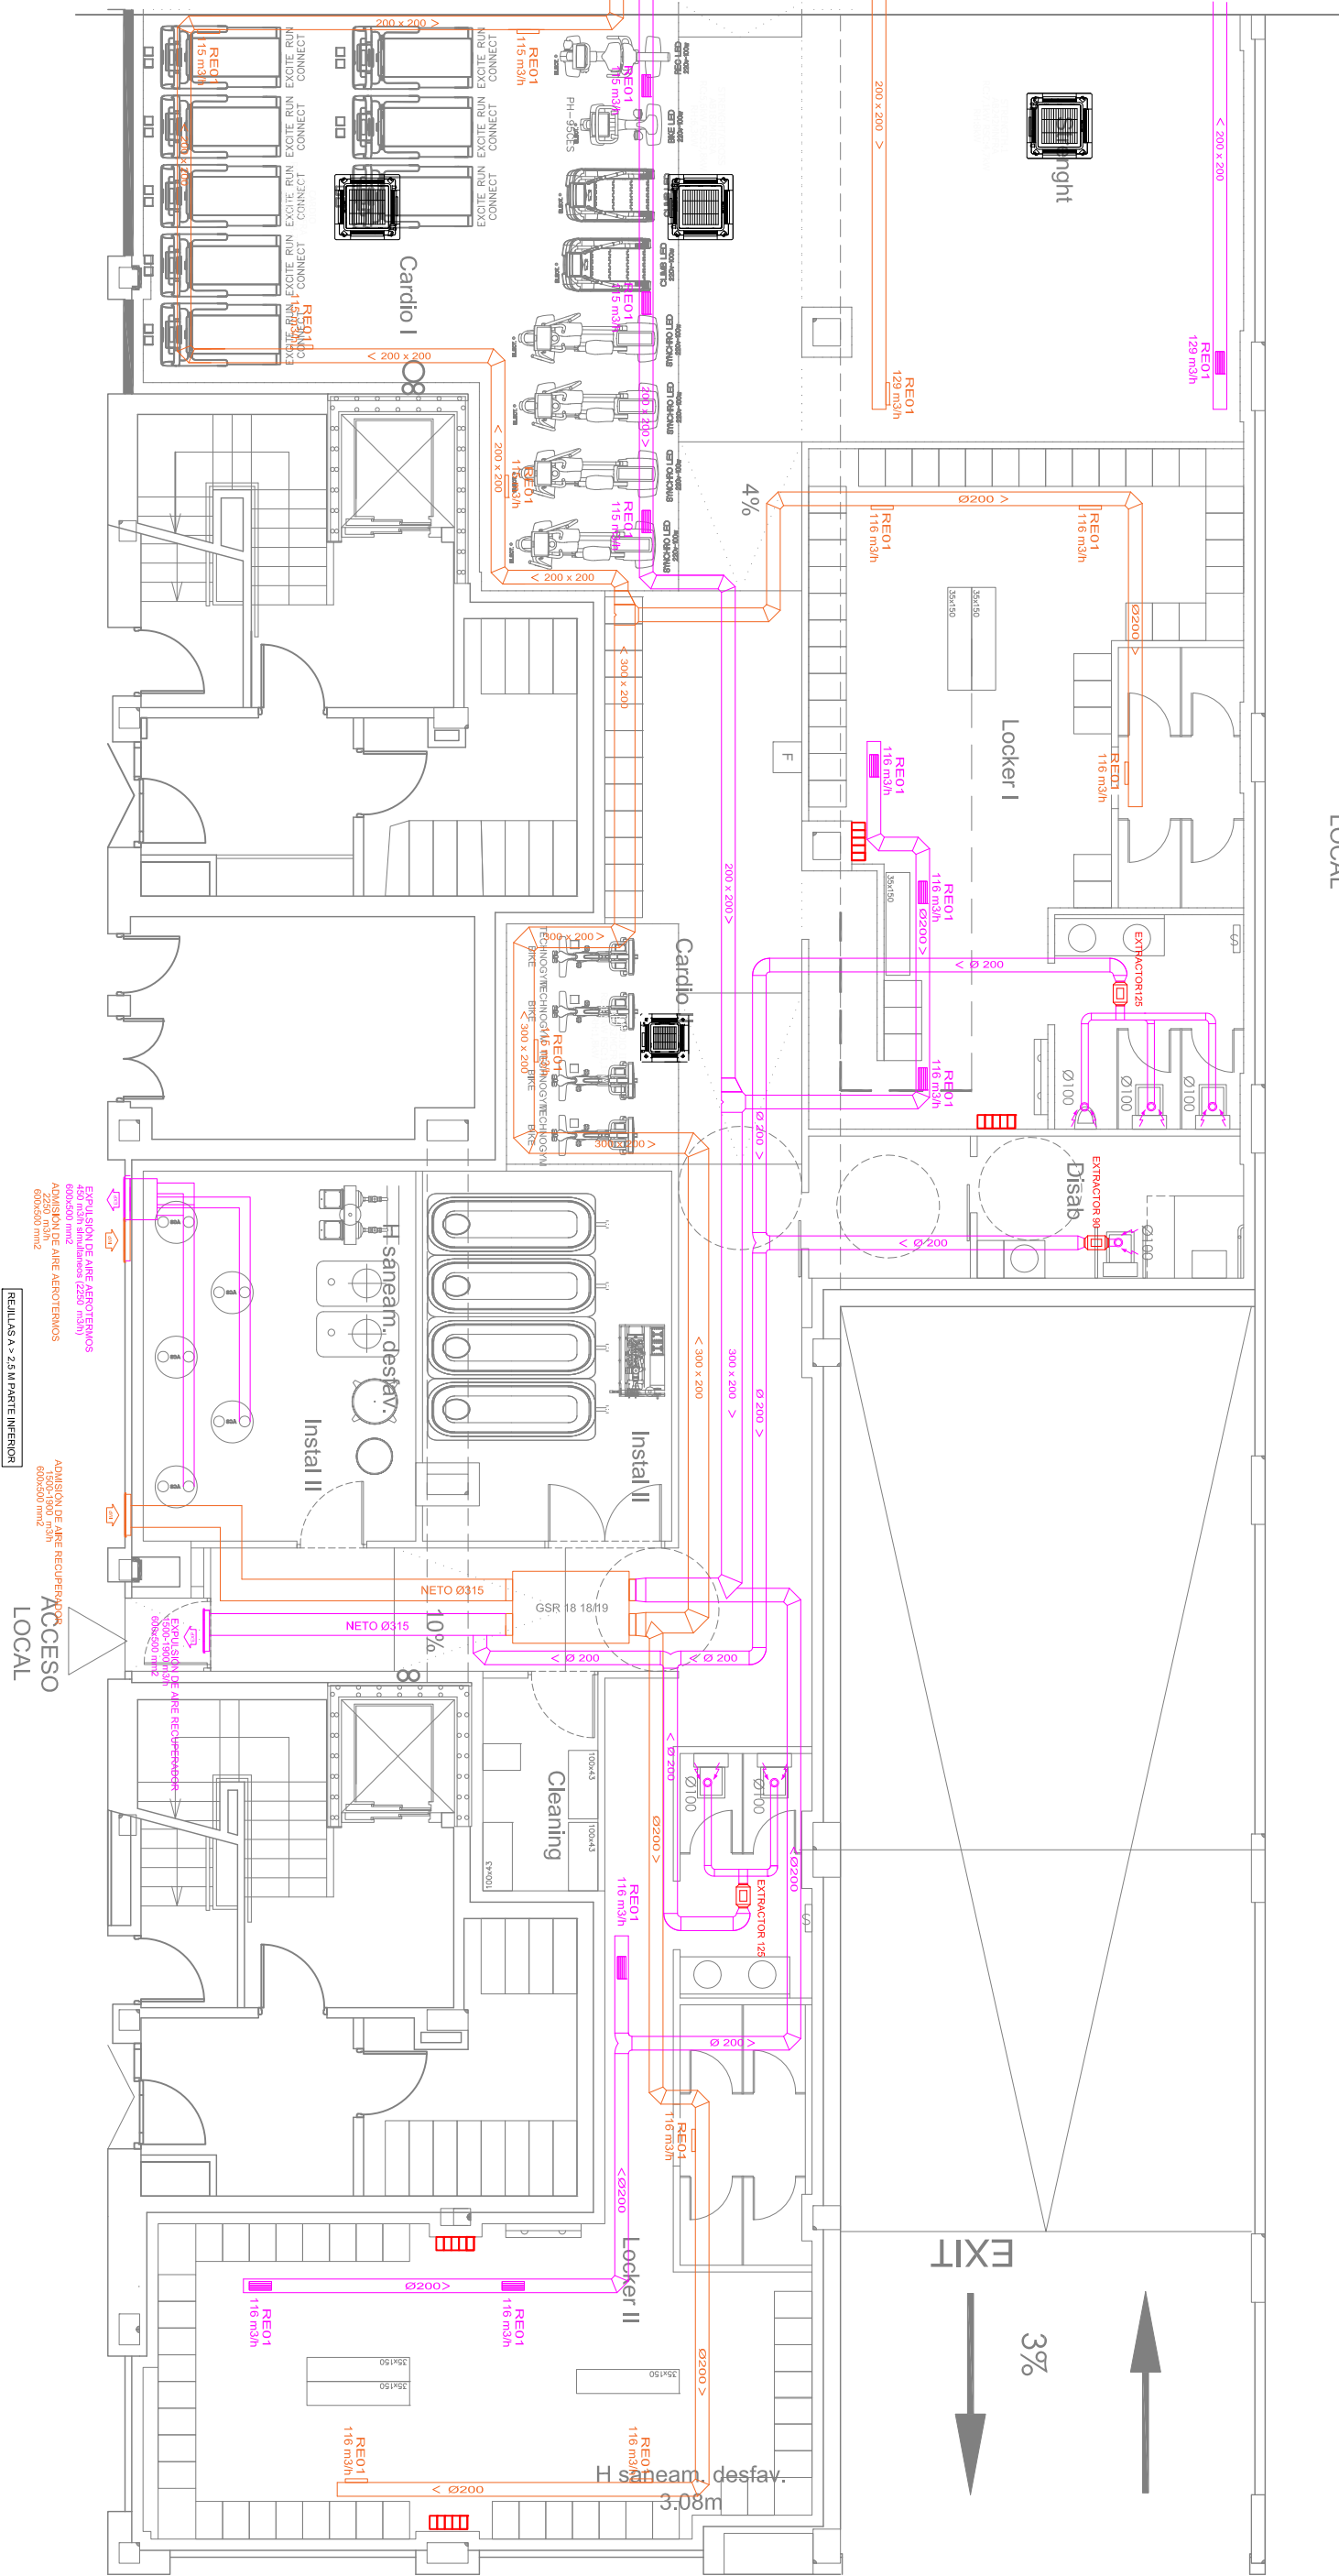

CALLE EMILIO ARRIETA

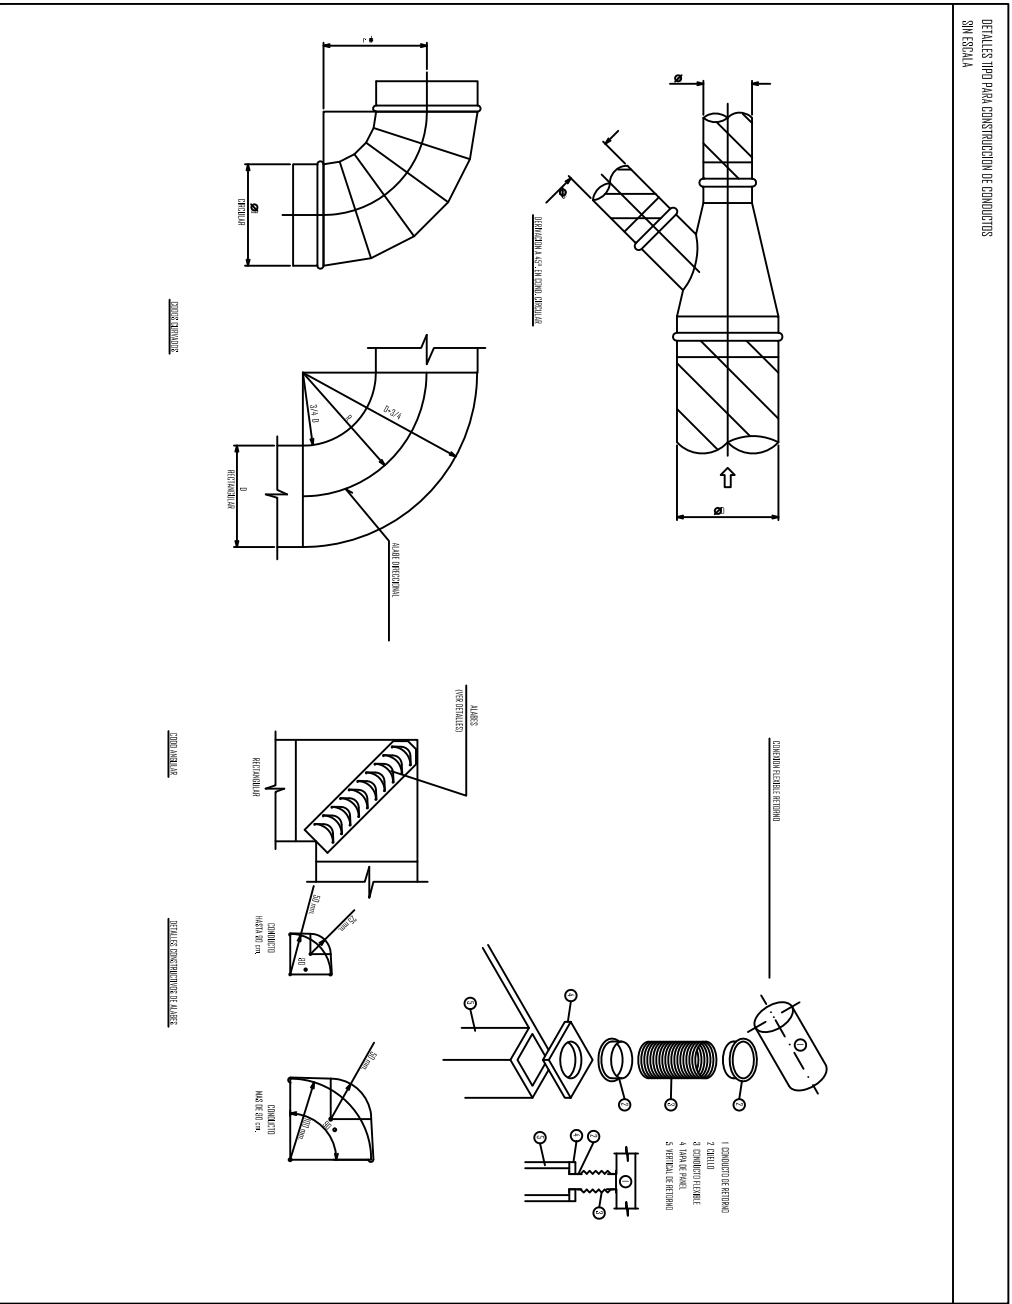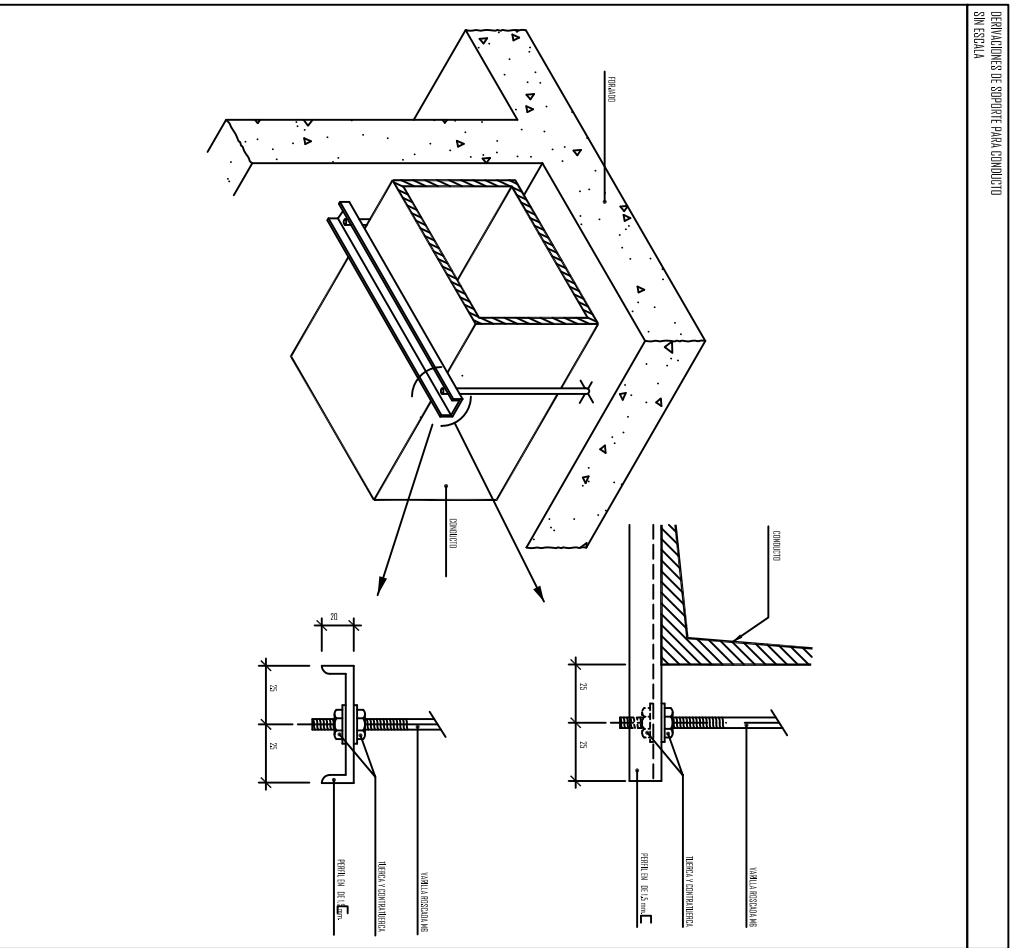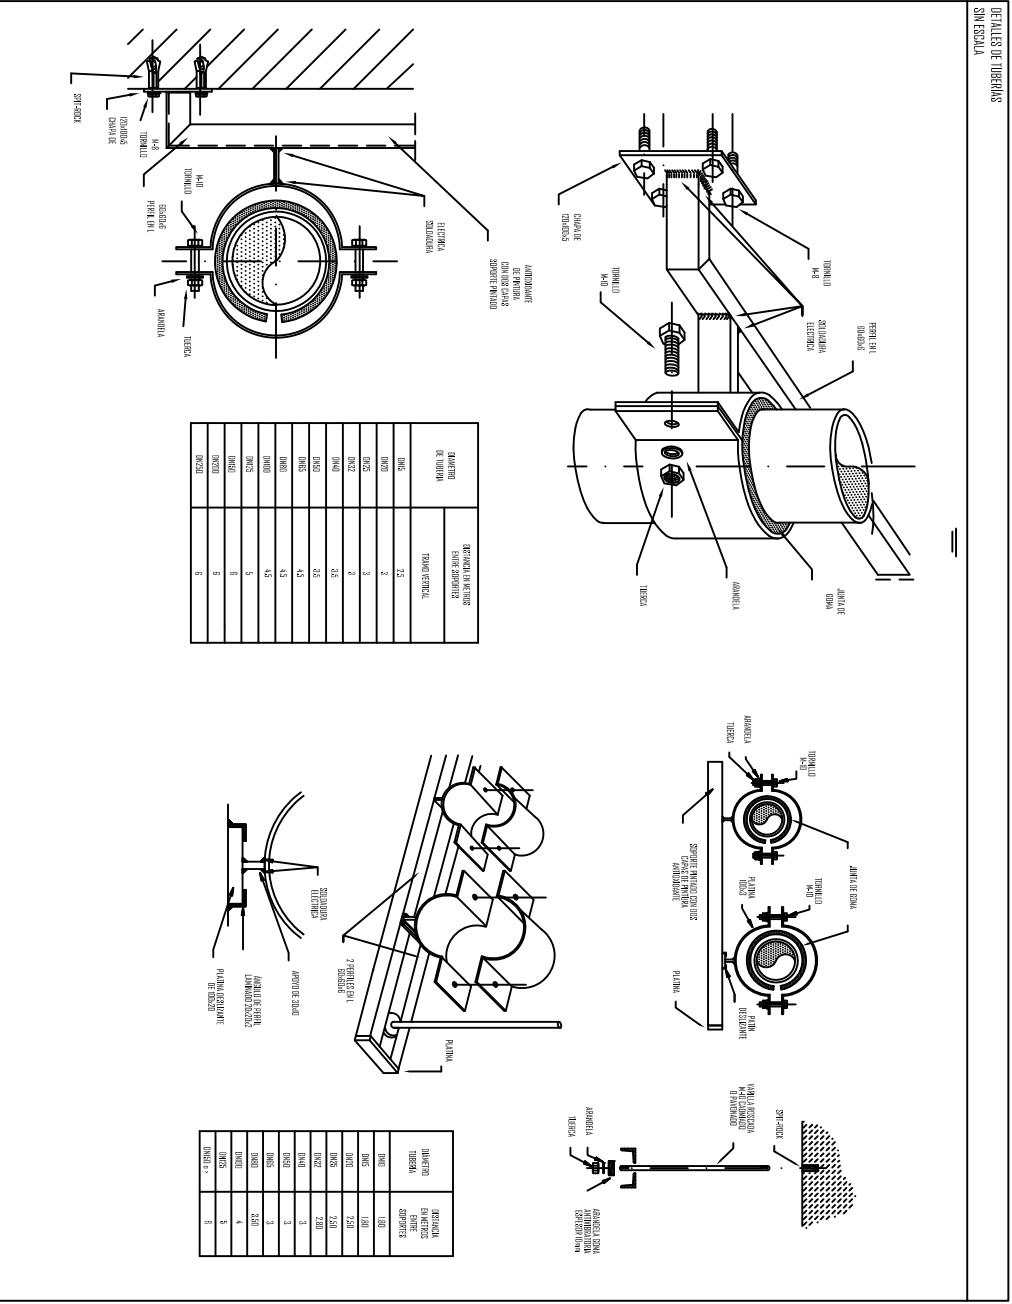

LEYENDA CLIMA-CONDUCTOS	
	UNIDAD INTERIOR TIPO CASSETTE
	REJILLA
	RECUPERADOR
	CONDUCTOS DE AIRE PRIMARIO
	CONDUCTOS DE EXTRACCIÓN
	CALEFACTOR ELÉCTRICO 2000W

PROYECTO BÁSICO Y DE EJECUCIÓN			
Rev	Descripción	Por	VºBº. Fecha
GARRIGUES RETAL			
Consulto de Tramo 8, Local 3			
28033, Madrid			
Propiedad			
SYNERGYM			
Proyecto			
ACONDICIONAMIENTO DE LOCAL			
PARA GIMNASIO SYNERGYM			
C/ANDRÉS ISASI 10, BILBAO			
Plano			
PLANO DE INSTALACIÓN DE CLIMATIZACIÓN			
DISTRIBUCIÓN DE AIRE Y VENTILACIÓN. PLANTA BAJA			
Escala	Fecha	Autor	Revisado
1/200	NOVIEMBRE 2025	CSV	
Nº de Proyecto	Nº de Plano	Nº de Revisión	
CL.01	RV.00		