


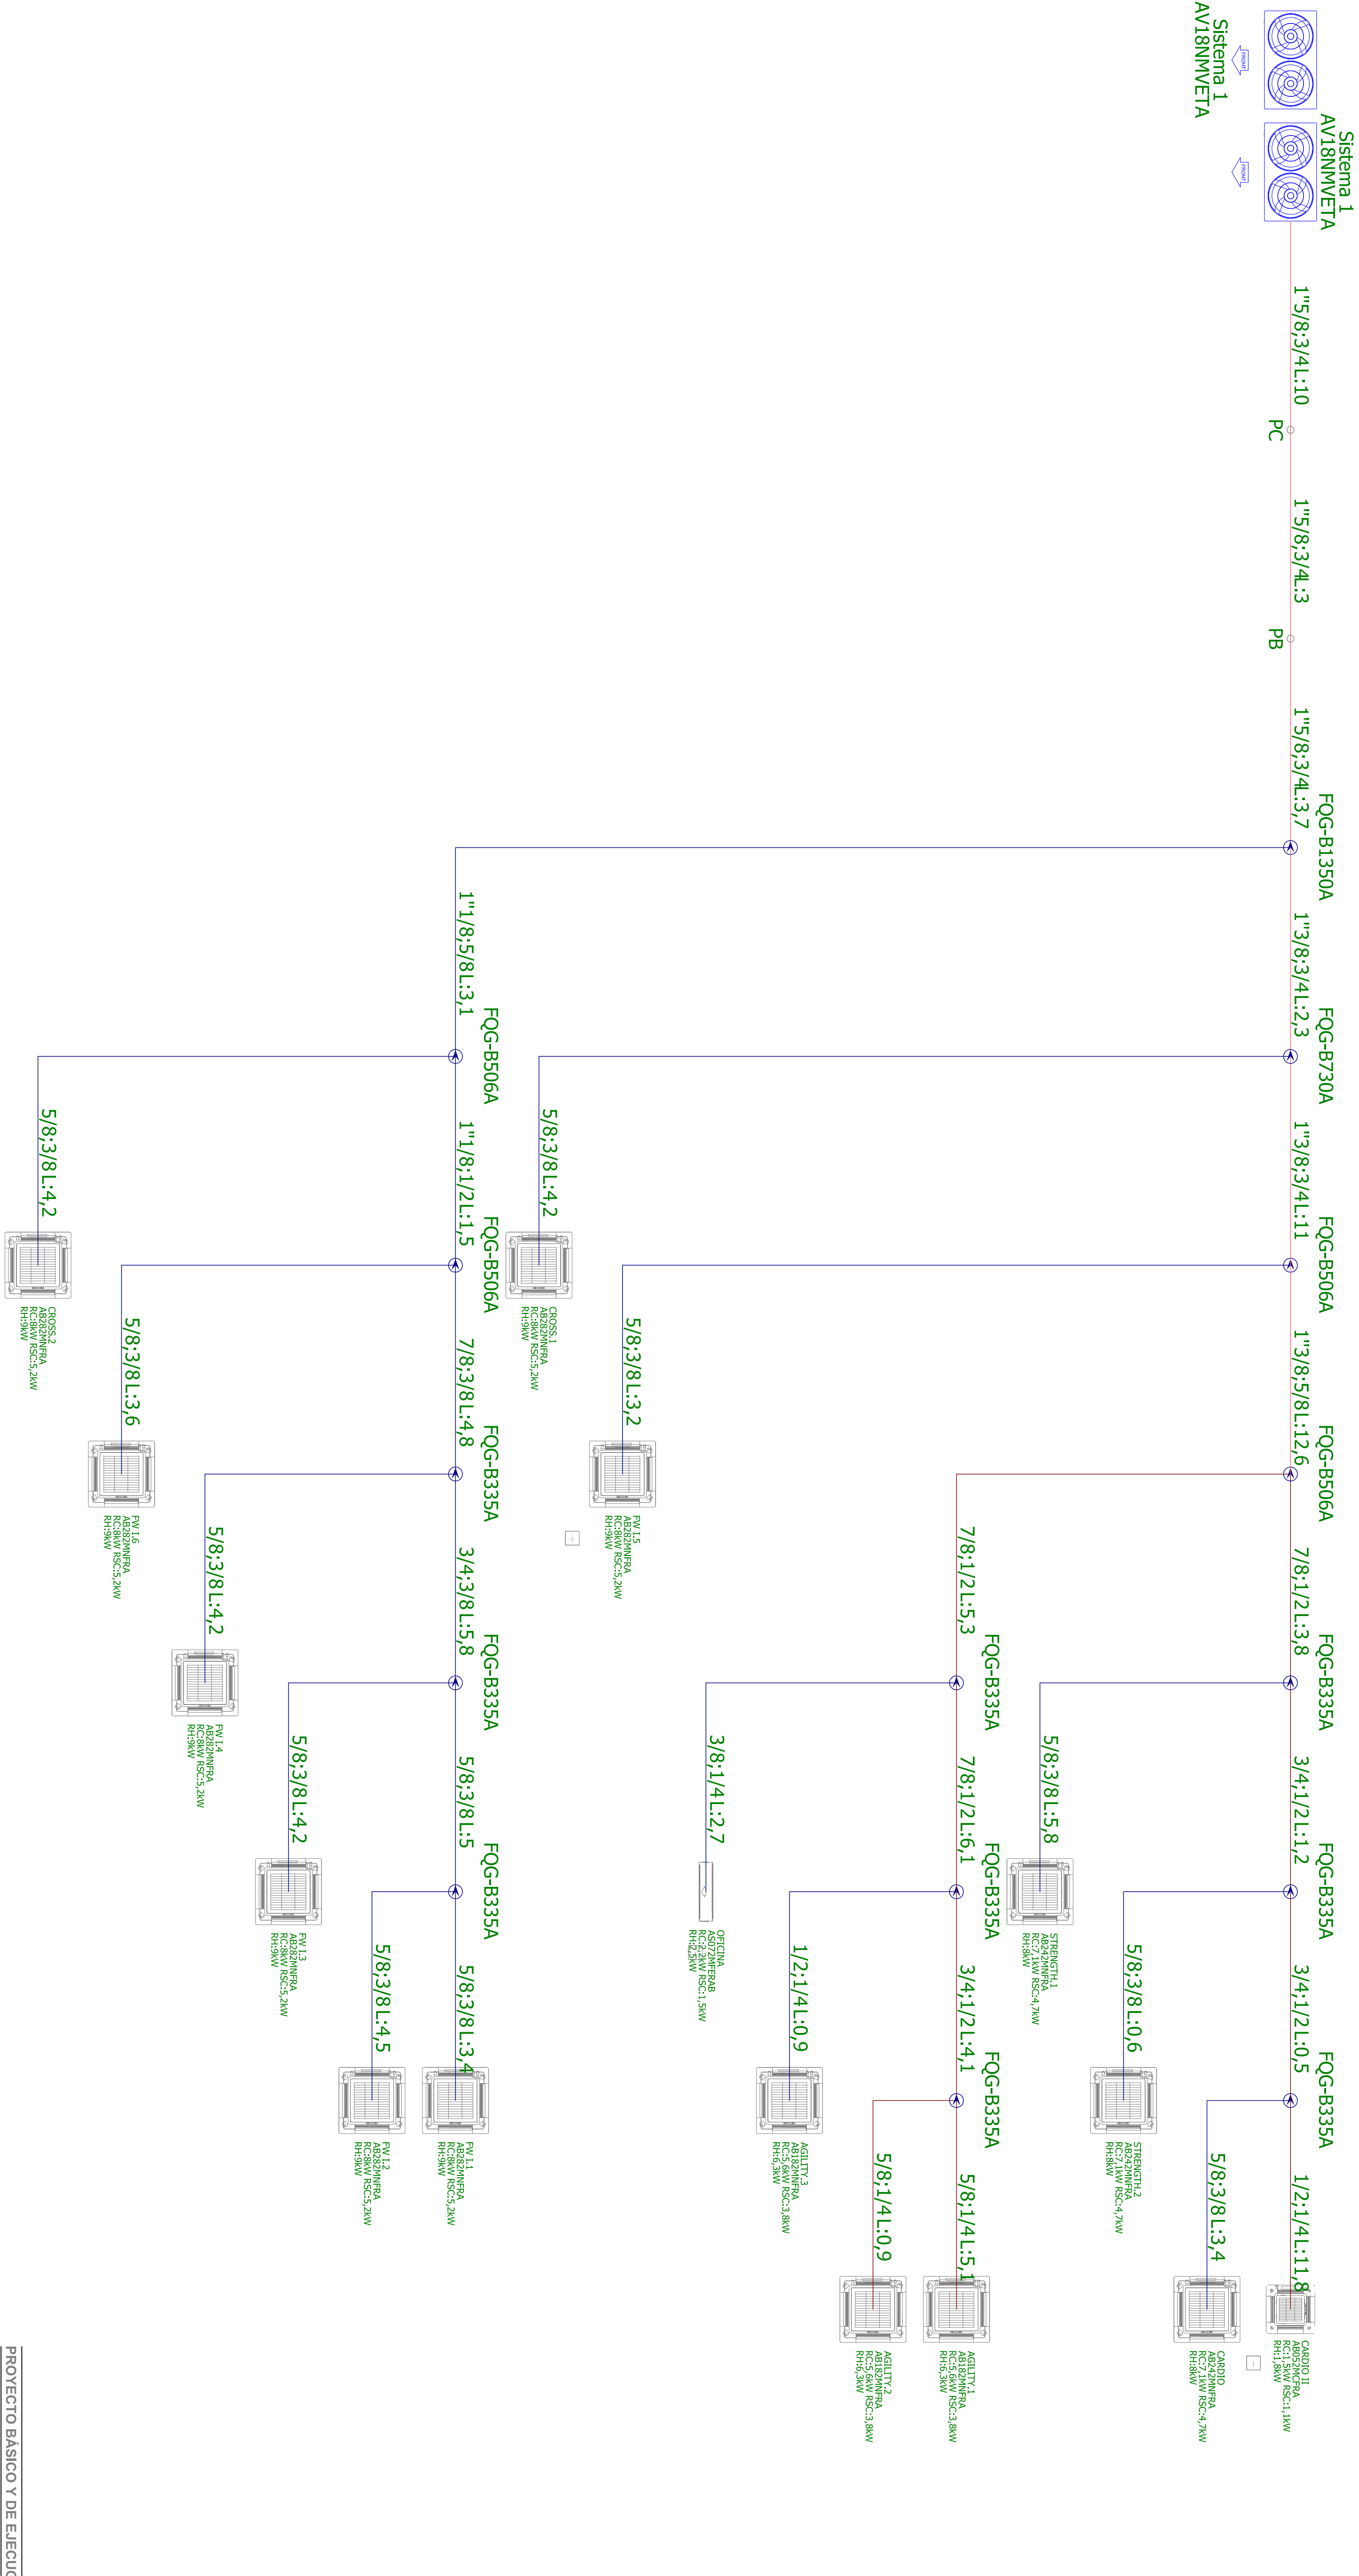

	UNIDAD INTERIOR SPUT
	UNIDAD EXTERIOR VRV CENTRIFUGA
	UNIDAD INTERIOR VRV CENTRIFUGA
	TUBERIAS FRIGORIFICAS SISTEMA VRV

PROYECTO BASICO Y DE EJECUCION		
Rev	Descripción	Por VºBº. Fecha
 garrigues.rei@cl		
GARRIGUES RETAIL		
Consultor de Trabajo 8, Local 3		
28053, Madrid		
Propiedad		
SYNERGYM		
Proyecto		
ACONDICIONAMIENTO DE LOCAL		
PARA GIMNASIO SYNERGYM		
C/ANDRES ISASI 10, BILBAO		
Plano		
PLANO DE INSTALACION DE CLIMATIZACION		
DISTRIBUCION HIDRAULICA		
Escala	Fecha	Autor
S/E	NOVIEMBRE 2025	CSV
Nº de Proyecto	Nº de Plano	Nº de Revisión
CL1.03	RV.00	